


平面図

S=1:200

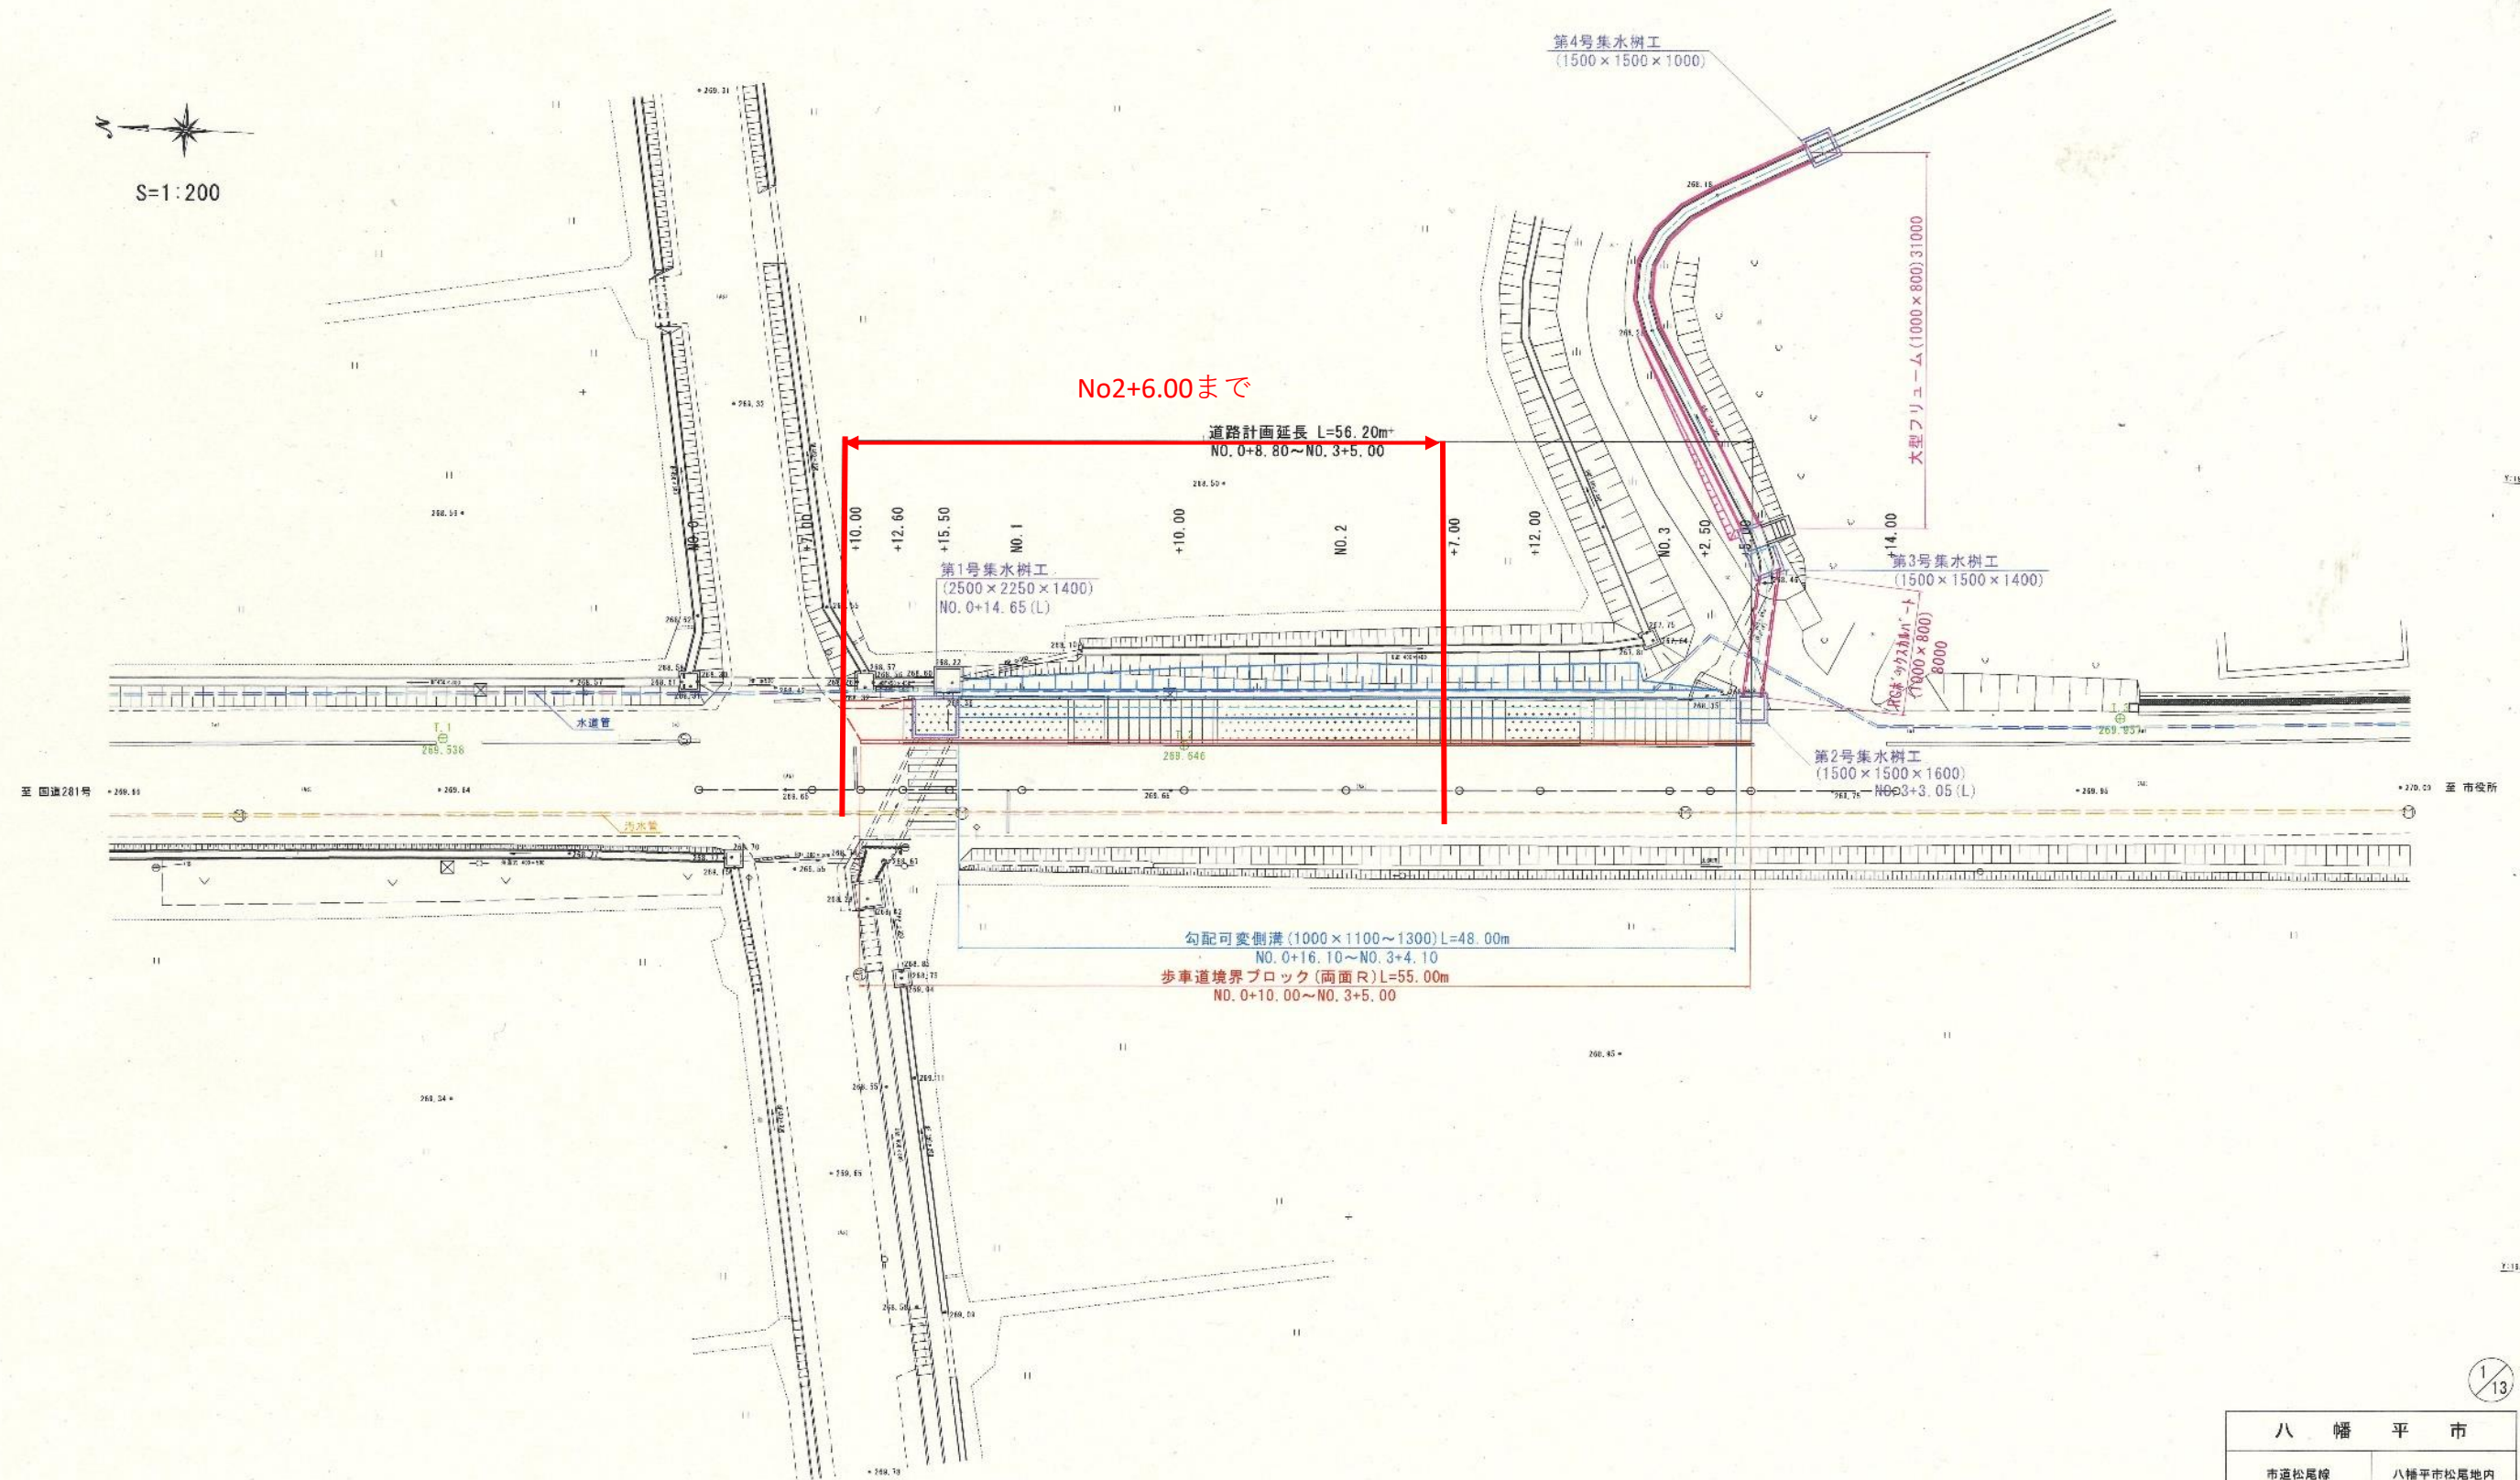

1/13

八 幡 平 市	
市道松尾線	八幡平市松尾地内
全 枝ノ中	平 面 図
令 和 年 度	
工 事	
縮 尺	S=1:200

この図面は原図を1/2に縮小しているものであり、図示される縮尺は原図に対するものである。