


集水桧配筋図(1/2)


第1号集水桧工

NO. 0+14.65 (L) S=1:30


平面図

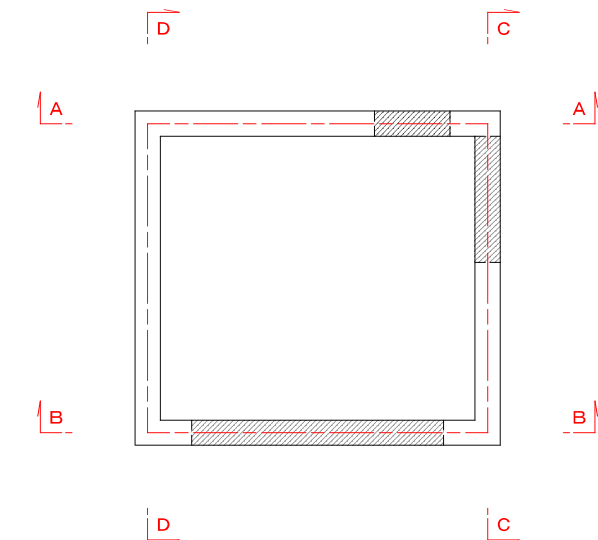


A-A

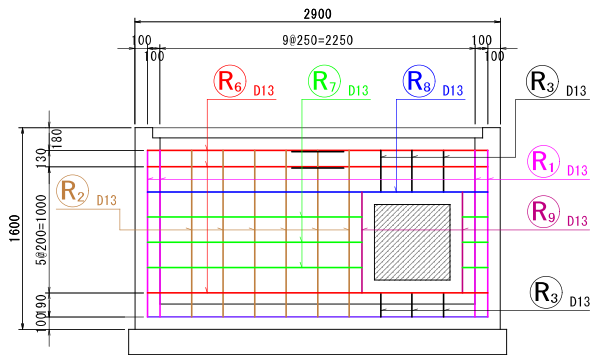


B-B

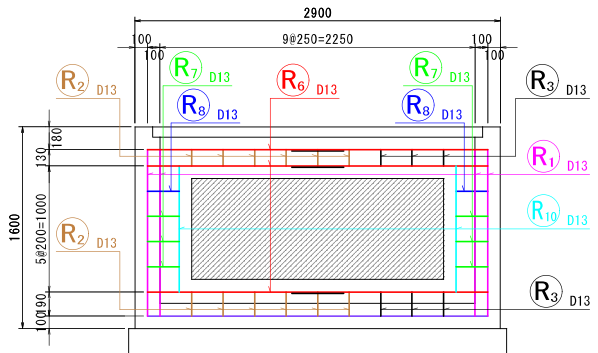


C-C

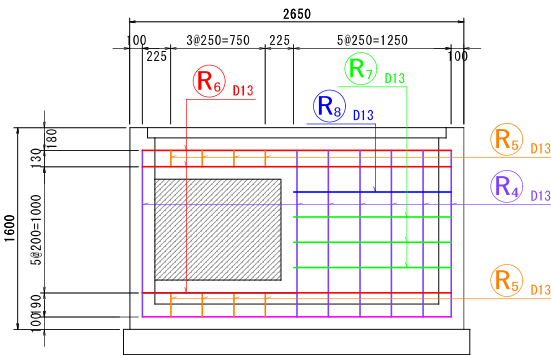

D-D

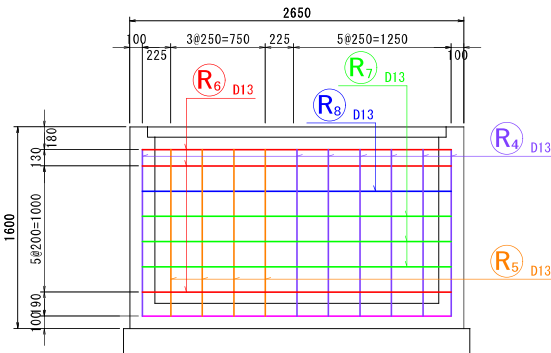

鉄筋加工図

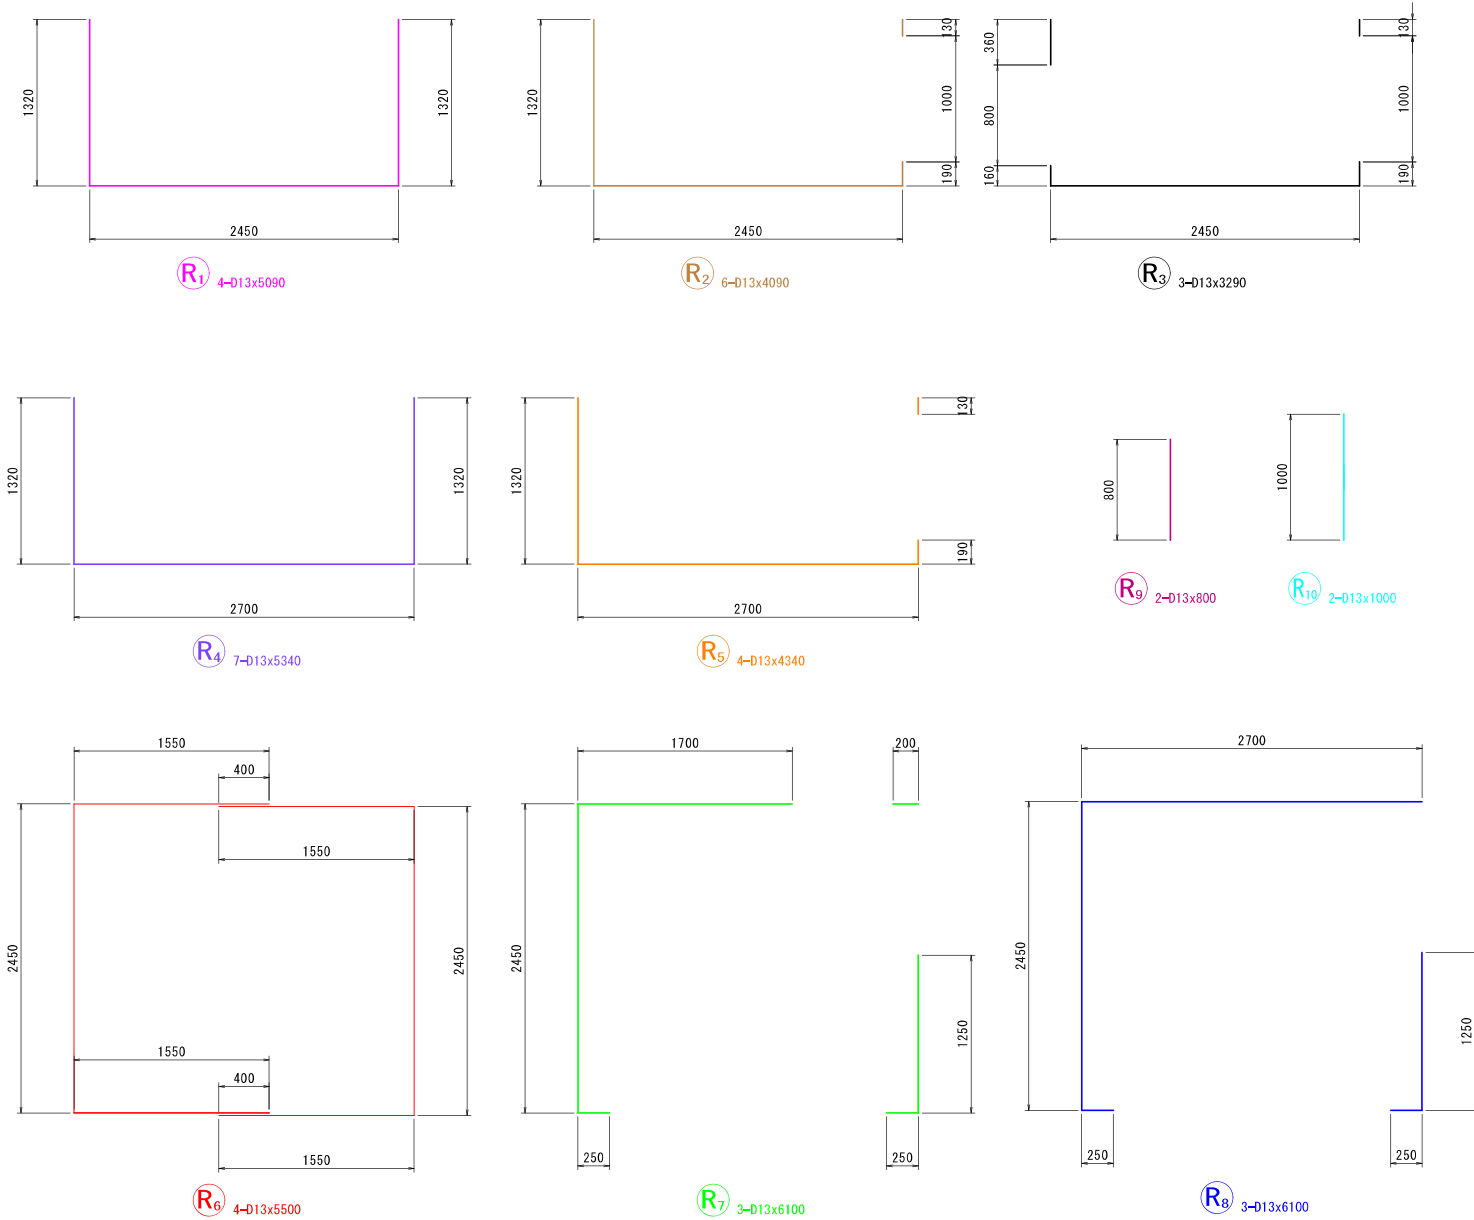

鉄筋表 (1m当たり)

記号	径	長さ (mm)	本数	単位質量 (kg/m)	1本当り質量 (kg)	質量 (kg)	摘要
R1	D13	5090	4	0.995	5.06	21	
R2	D13	4090	6	0.995	4.07	25	
R3	D13	3290	3	0.995	3.27	10	
R4	D13	5340	7	0.995	5.31	38	
R5	D13	4340	4	0.995	4.32	18	
R6	D13	5550	4	0.995	5.52	34	
R7	D13	6100	3	0.995	6.07	19	
R8	D13	6900	1	0.995	6.87	7	
R9	D13	800	2	0.995	0.80	2	
R10	D13	1000	2	0.995	1.00	2	
						D13 (SD345)	176 kg
						合計	176 kg

この図面は原図を1/2に縮小しているものであり、図示される縮尺は原図に対するものである。

八 幡 平 市	
市道松尾線	八幡平市松尾地内
全 枚ノ中 其	集水桧配筋図 (1/2)
令 和 年 度	
工 事	
縮 尺	図 示