


施設の配置図

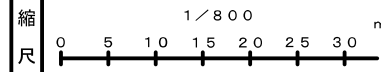


凡 例


建物

- ⑨ 未とりこわし建物
- ⑩ 危険建物
- ⑪ 借用建物
- ⑫ 一時使用建物
- ⑬ 屋外 屋外教育環境整備事業によるもの

建物以外の
工作物

- ⑭ 自転車置場
- ⑮ 倉庫
- ⑯ 物置
- ⑰ 機械室
- ⑱ 便所
- ⑲ 簡易な小規模構造物
- ⑳ フ 金網フェンス
- ㉑ ガードパイプ
- ㉒ 樹木垣
- ㉓ 塀 コンクリートブロック塀
- ㉔ 擁壁
- ㉕ L 型ﾌﾟﾚｷｽﾄ擁壁

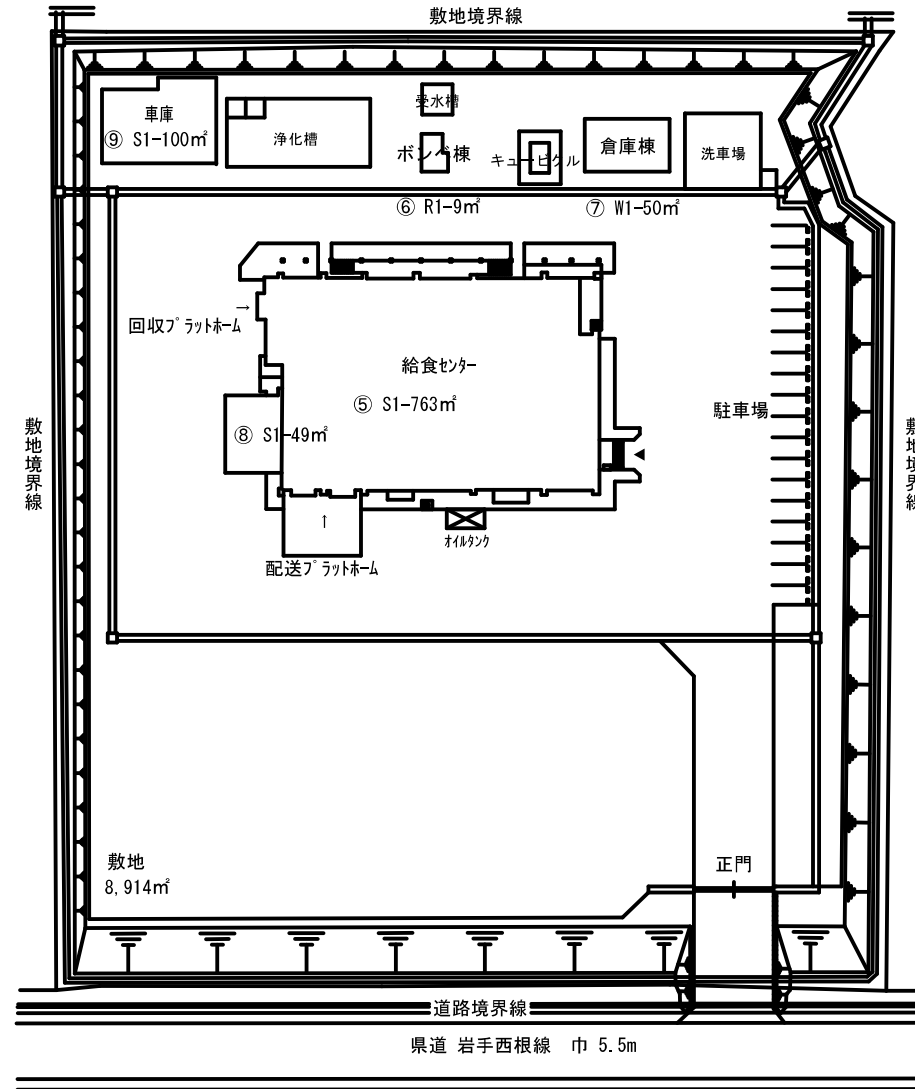

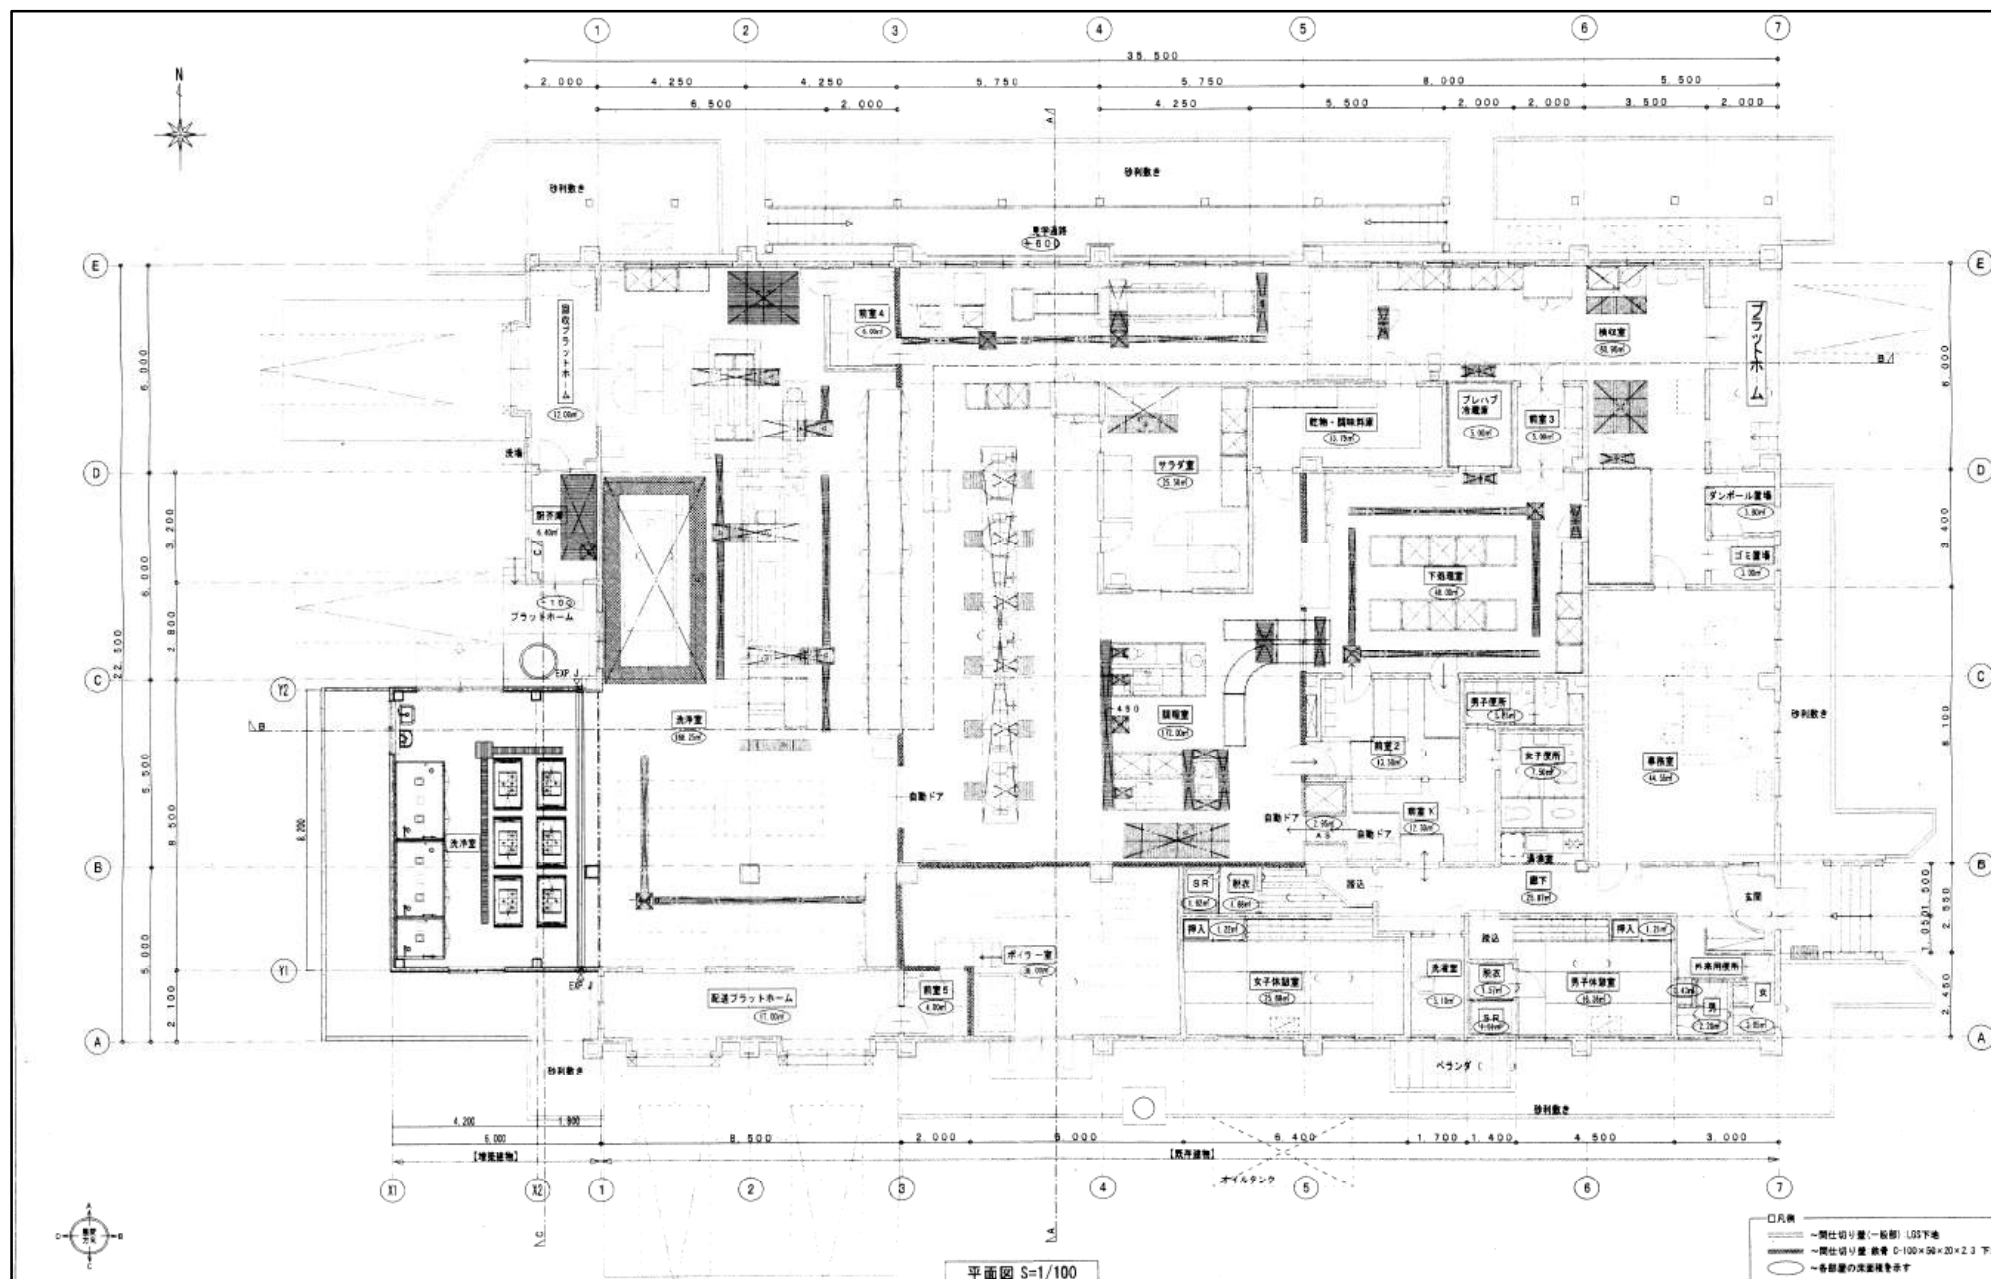

西根地区学校給食センター 平面図

施設の配置図

縮尺

1/500

0 5 10 15 20 m


凡 例

建 物


- ④ 未とりこわし建物
- ⑤ 危険建物
- ⑥ 借用建物
- ⑦ 一時使用建物
- ⑧ 屋外教育環境整備事業によるもの

建物以外の
工 作 物

- ⑨ 自転車置場
- ⑩ 倉庫
- ⑪ 物置
- ⑫ 機械室
- ⑬ 便所
- ⑭ 簡易な小規模構造物
- ⑮ 金網フェンス
- ⑯ ガードパイプ
- ⑰ 樹木垣
- ⑱ コンクリートブロック塀
- ⑲ 擁壁
- ⑳ L型フレキャスト擁壁

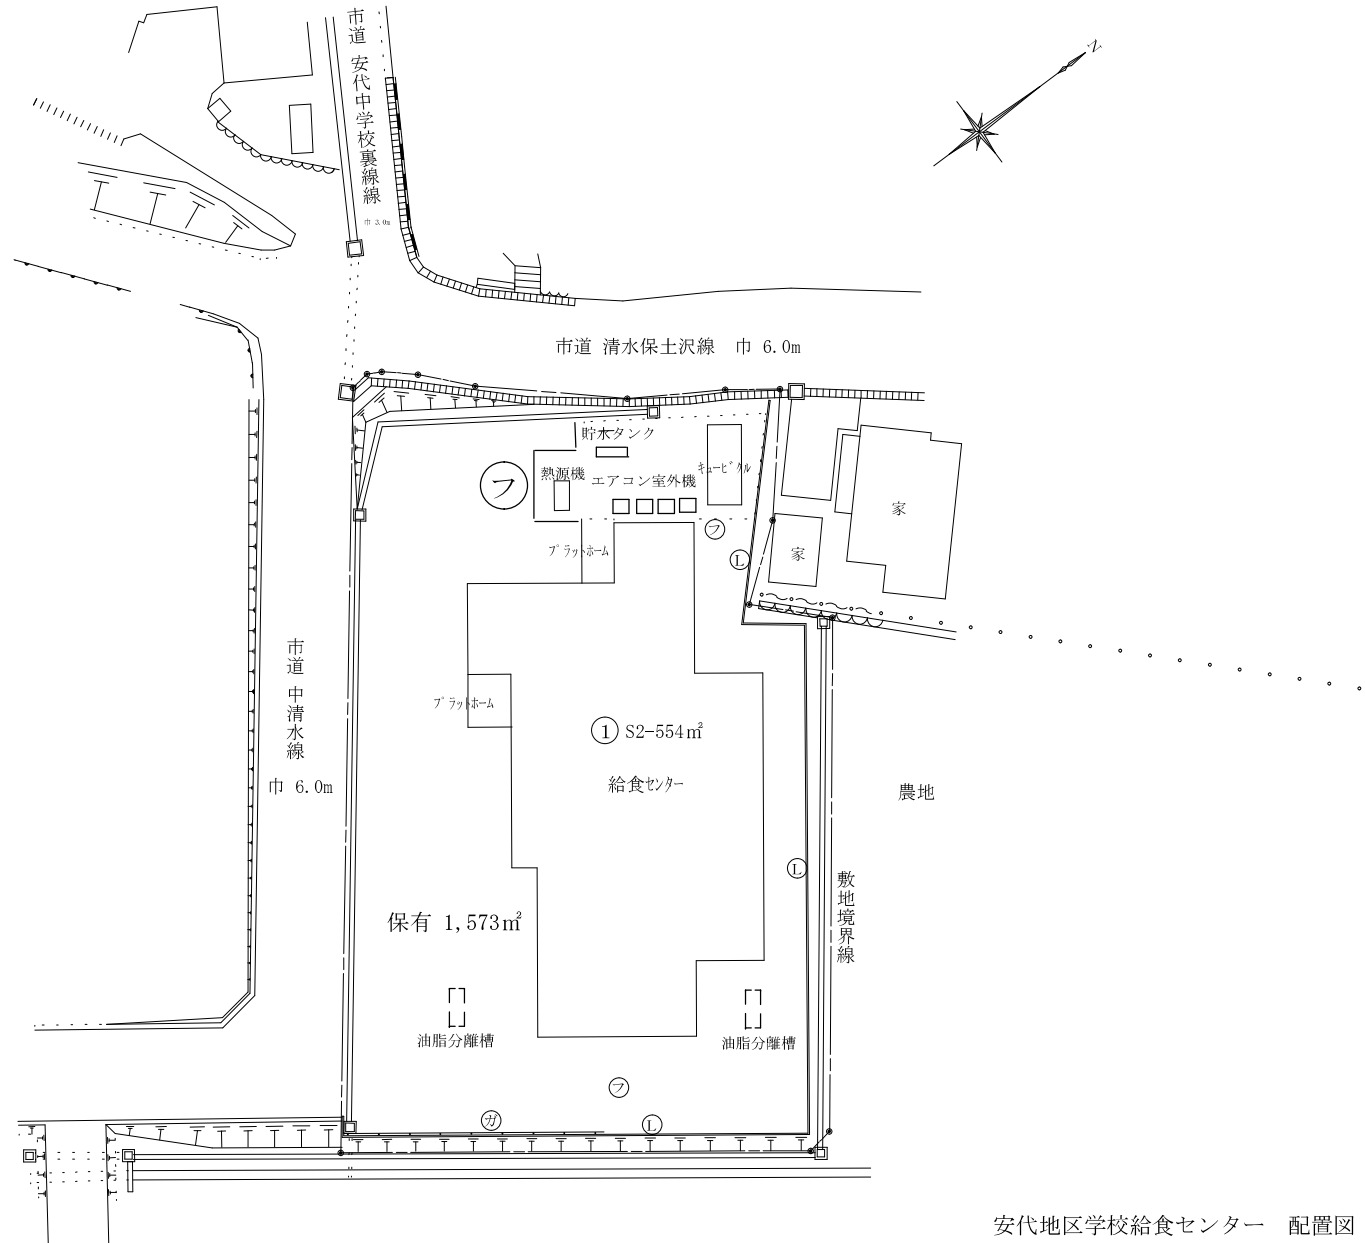

安代地区学校給食センター 配置図 S=1/500

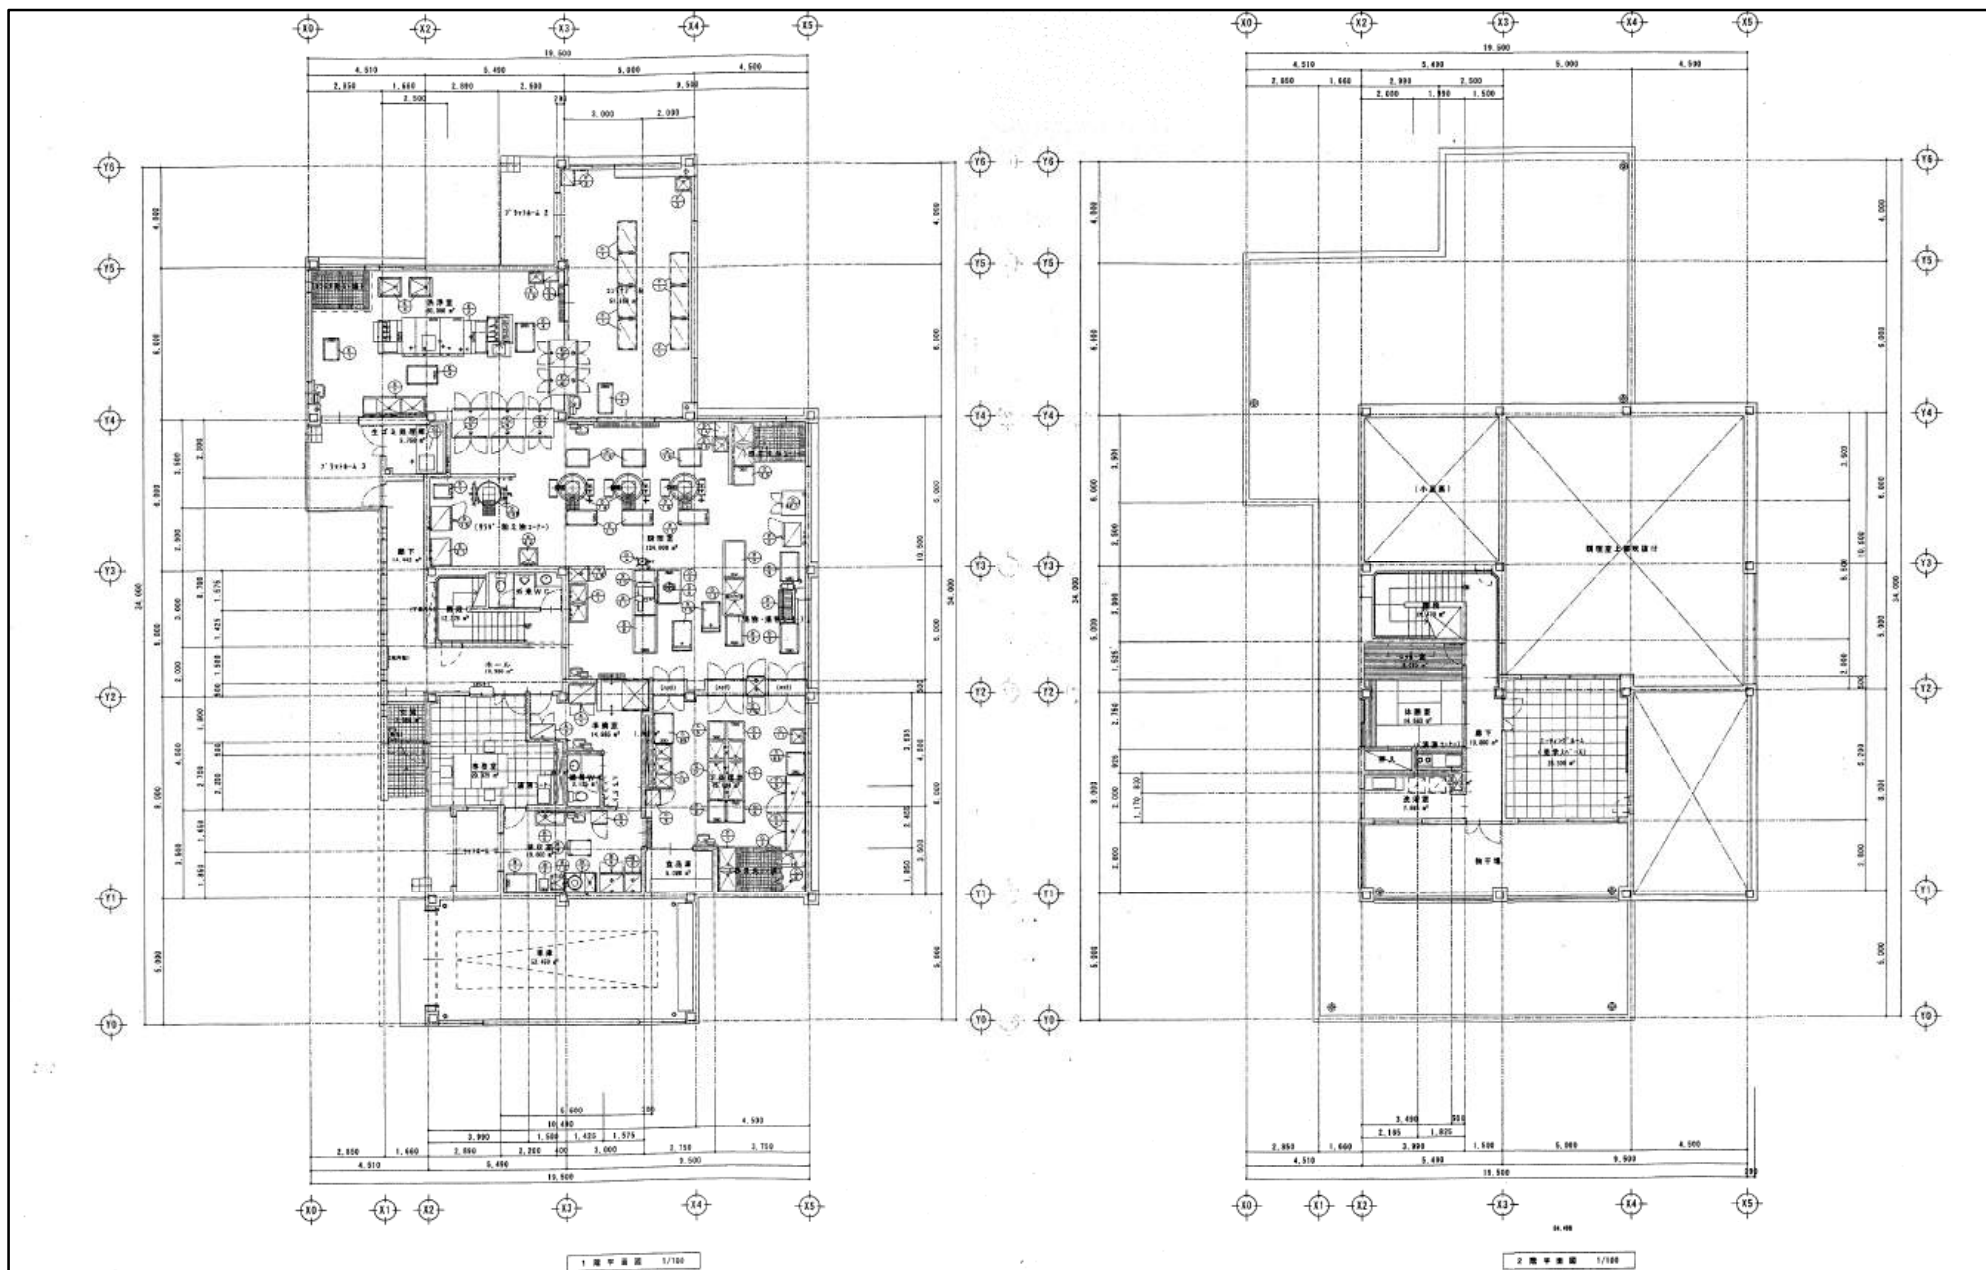

安代地区学校給食センター 平面図