



県道修繕工事平面図
①主要地方道柏台松尾線1-1

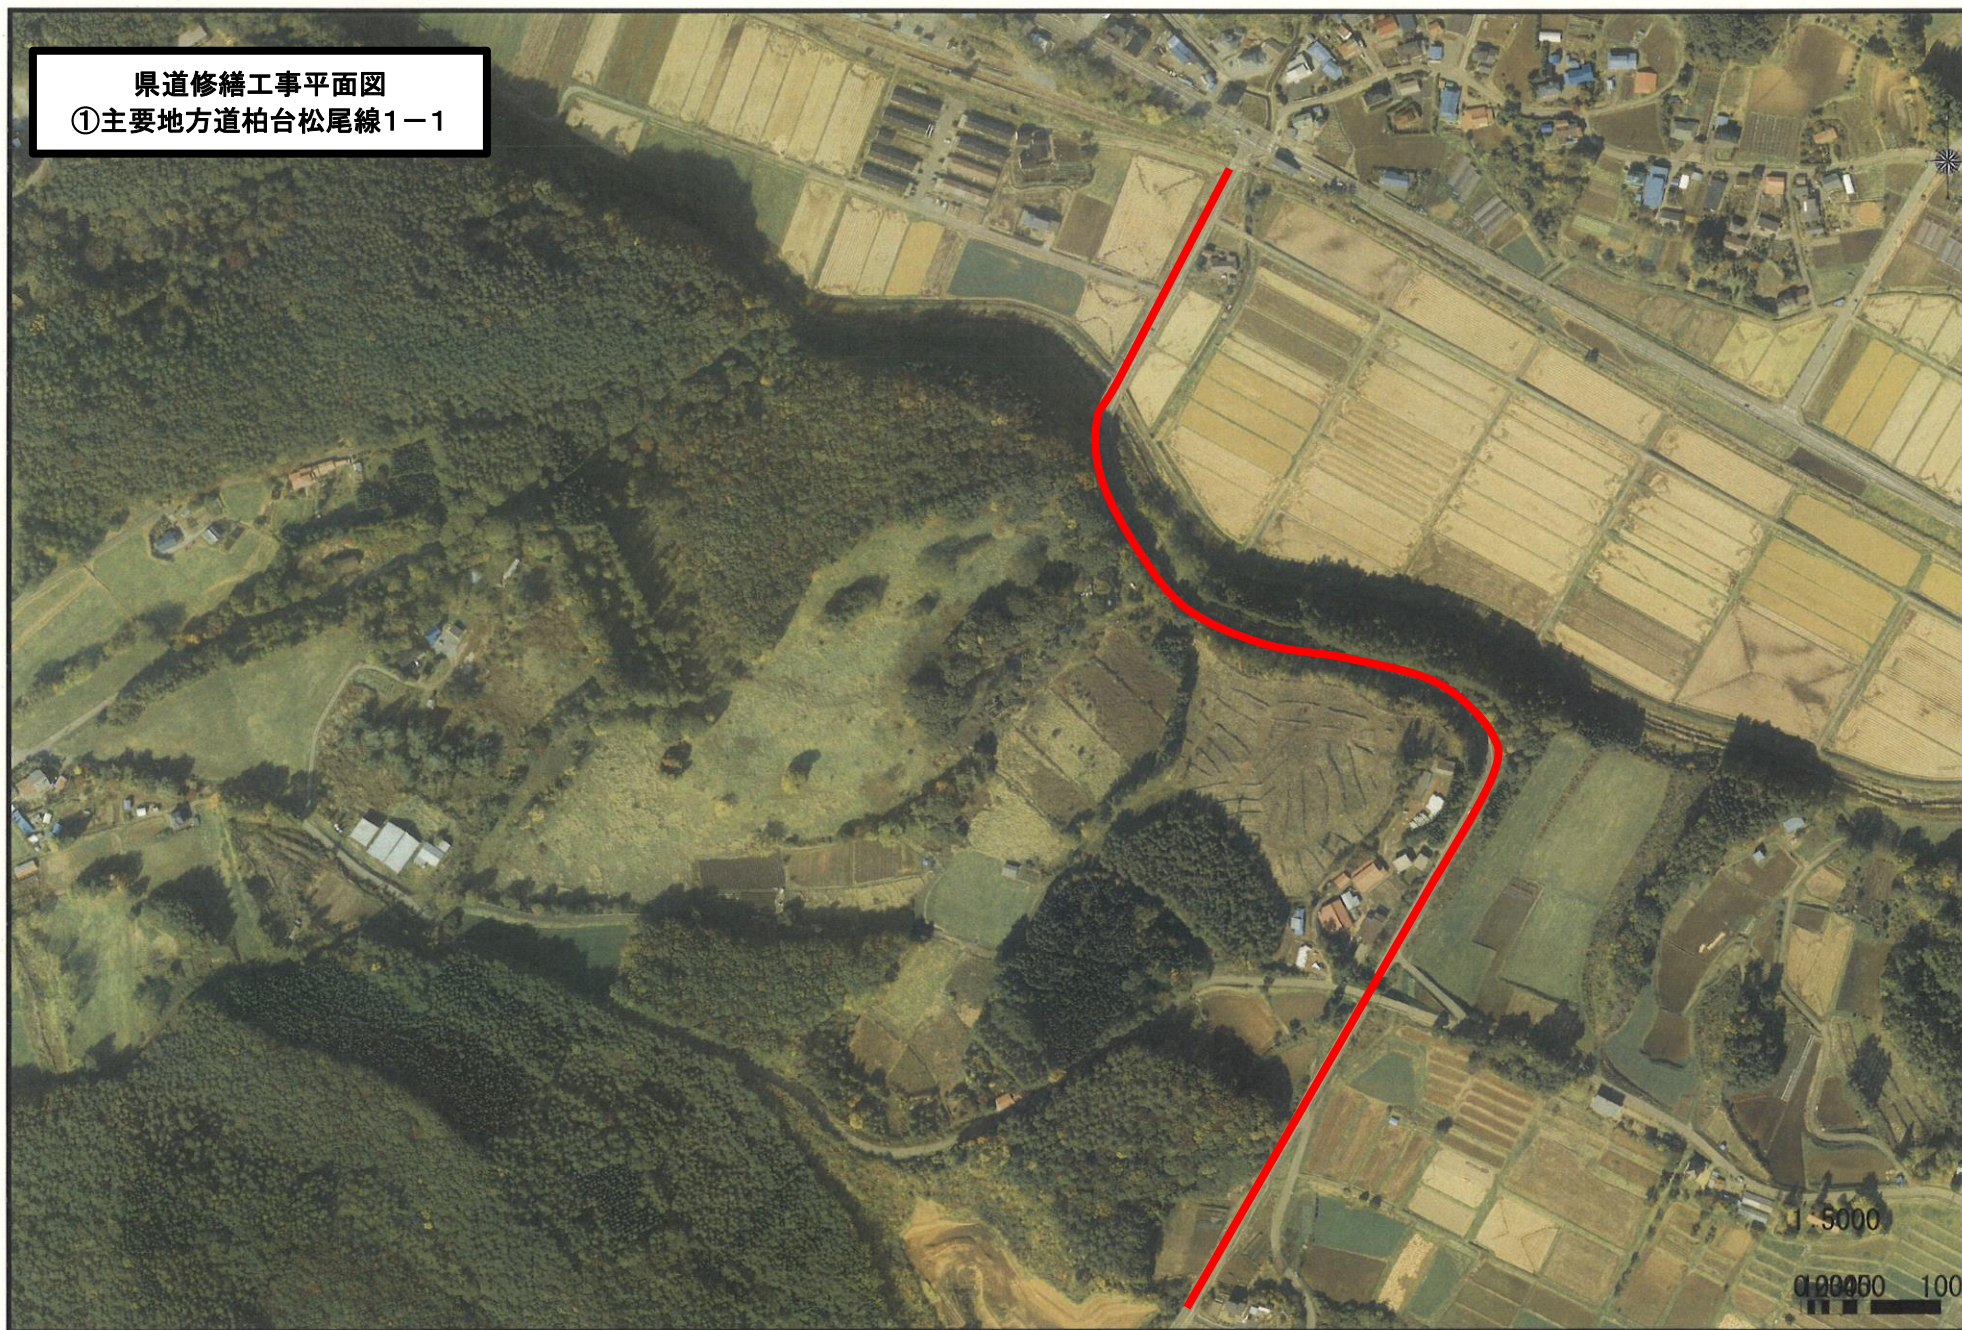

県道修繕工事平面図
①主要地方道柏台松尾線1-2

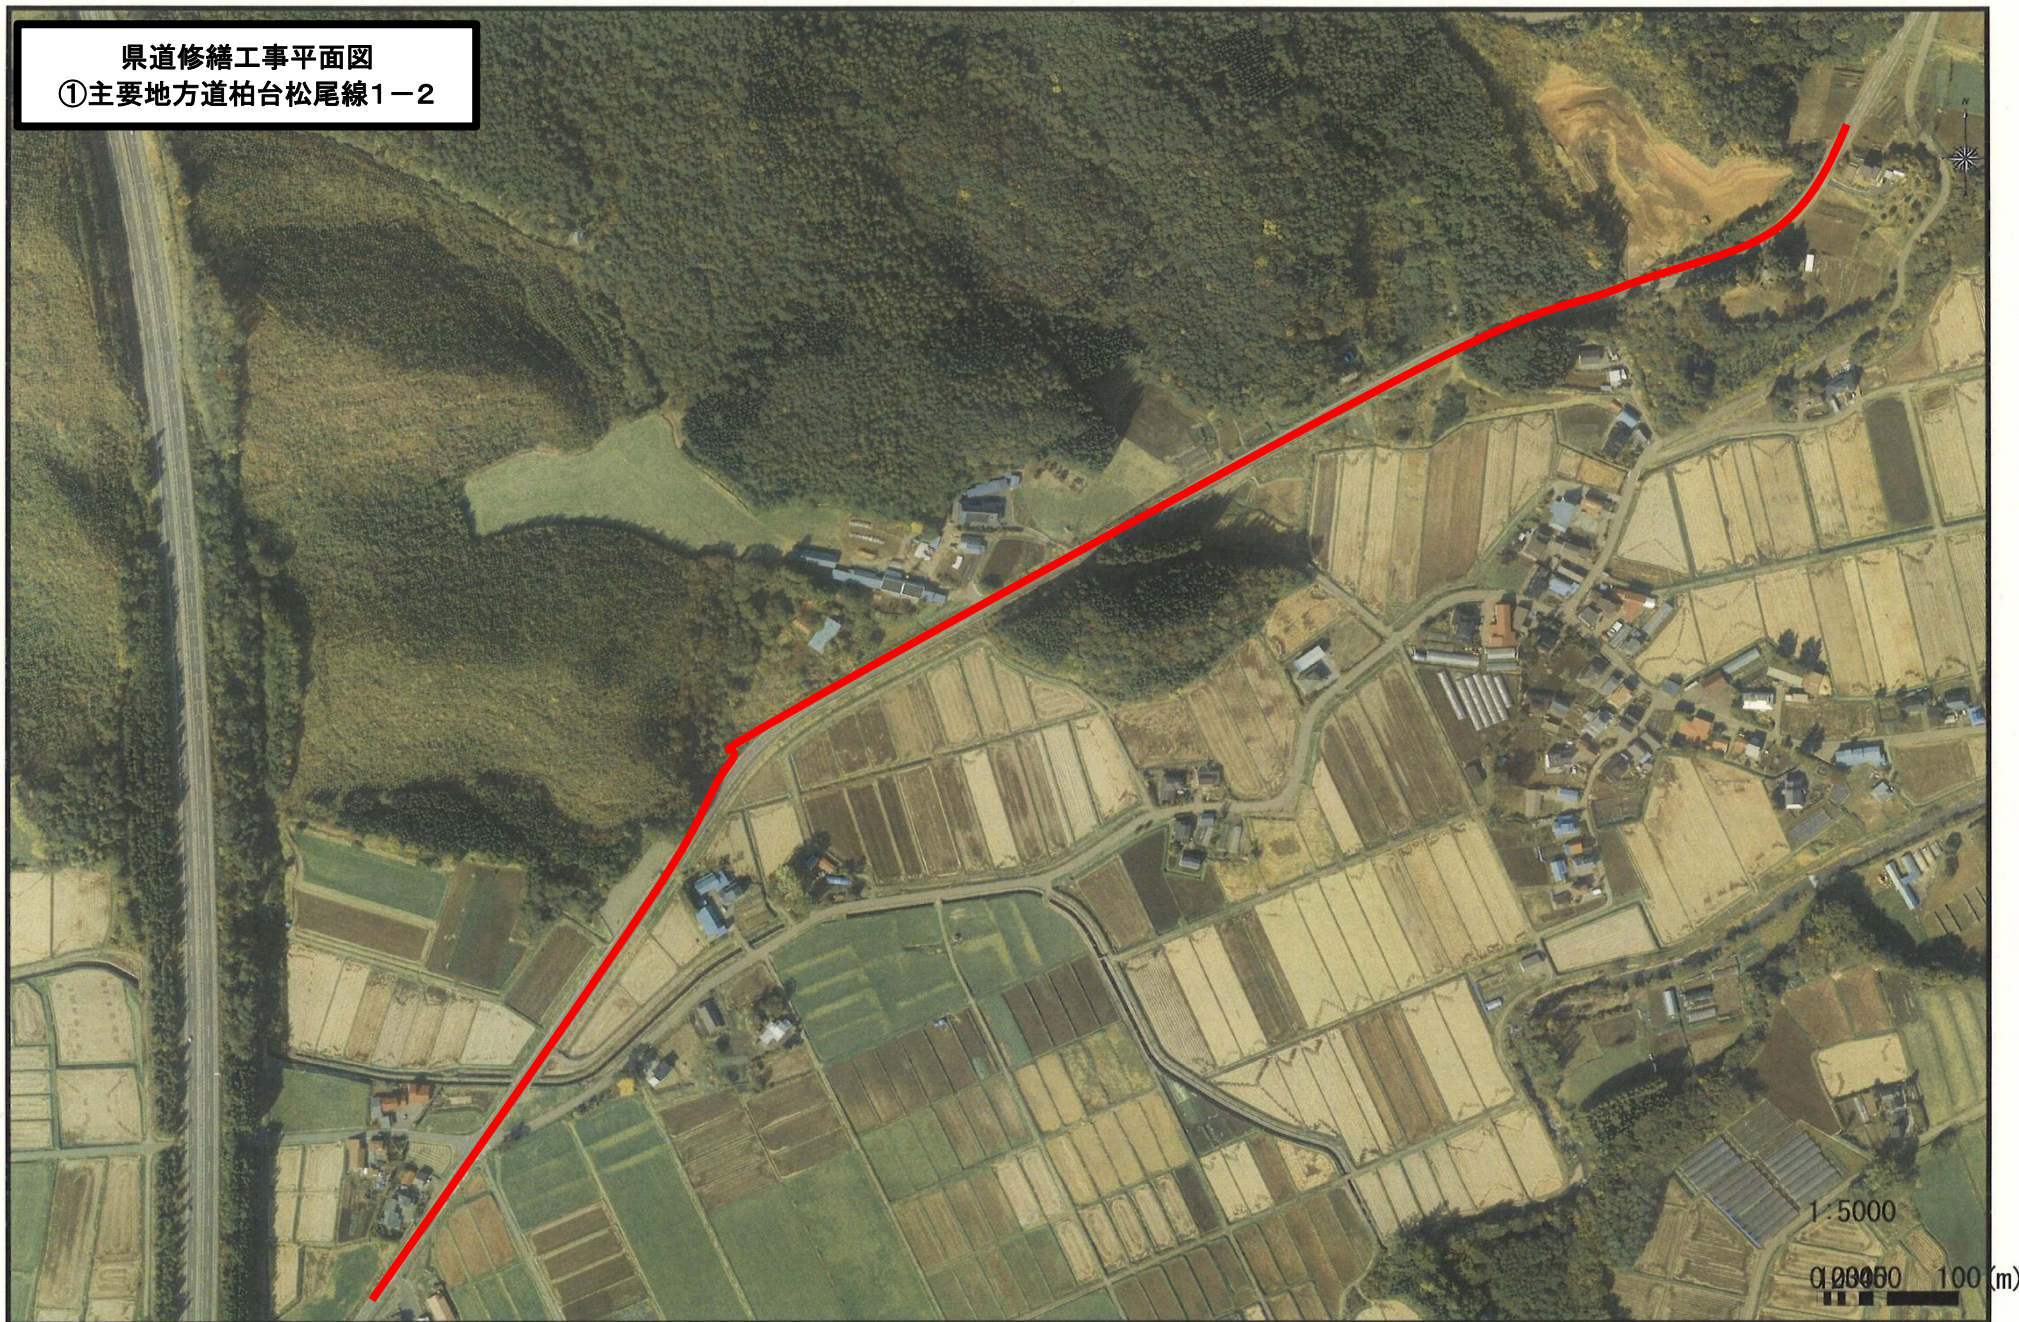


県道修繕工事平面図
①主要地方道柏台松尾線1-3


①主要地方道柏台松尾線
センターライン(破線) L=1,520m
サイドライン L=6,080m

1:5000
0 100 200 (m)


県道修繕工事平面図
②主要地方道柏台松尾線2-1

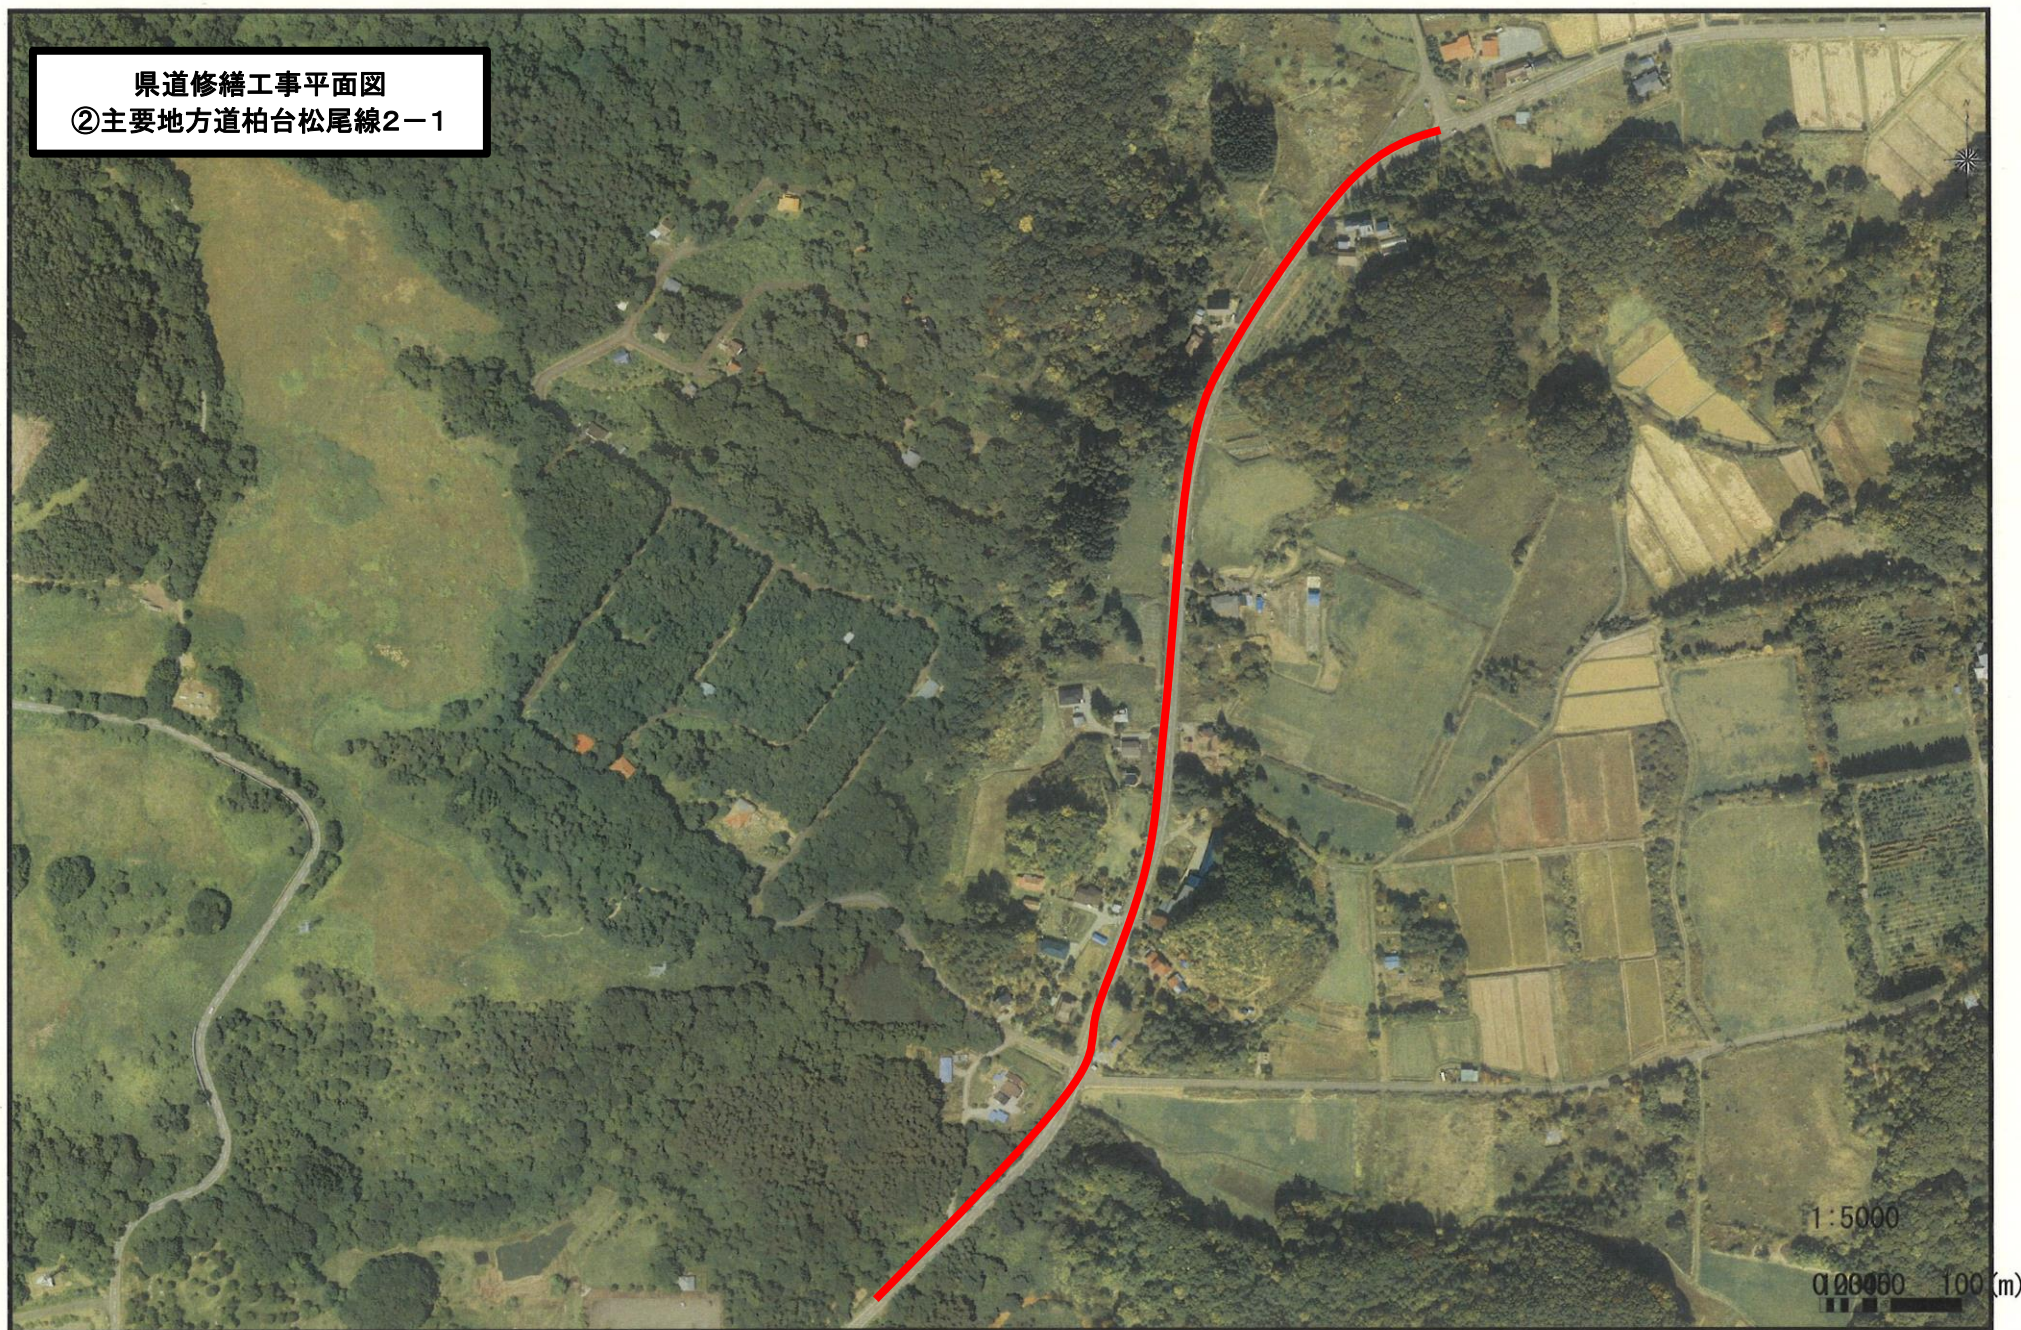

県道修繕工事平面図
②主要地方道柏台松尾線2-2

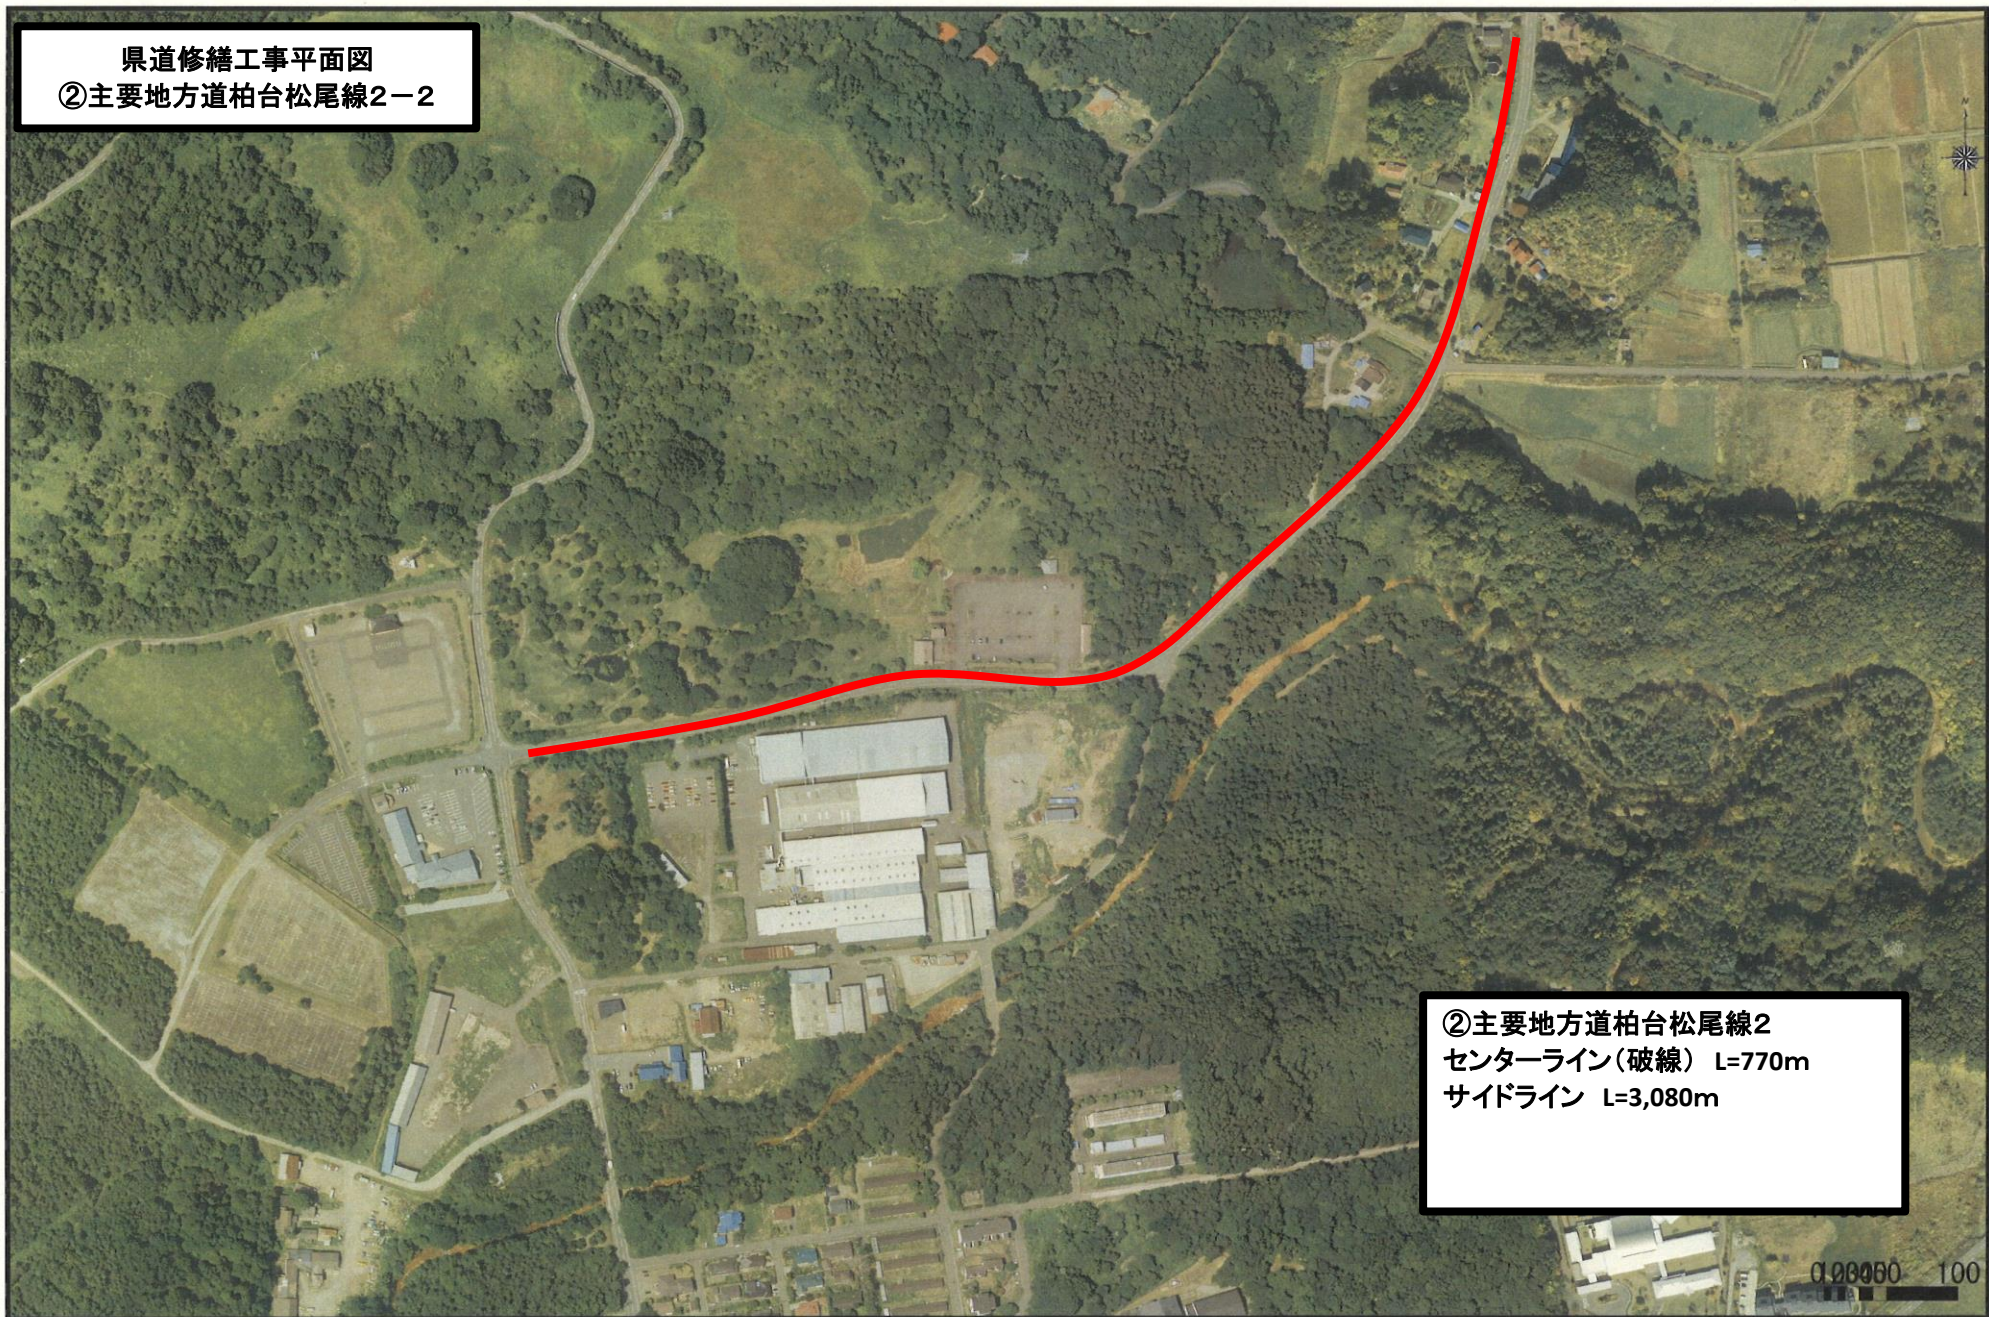

県道修繕工事平面図
③県道焼走り線1-1

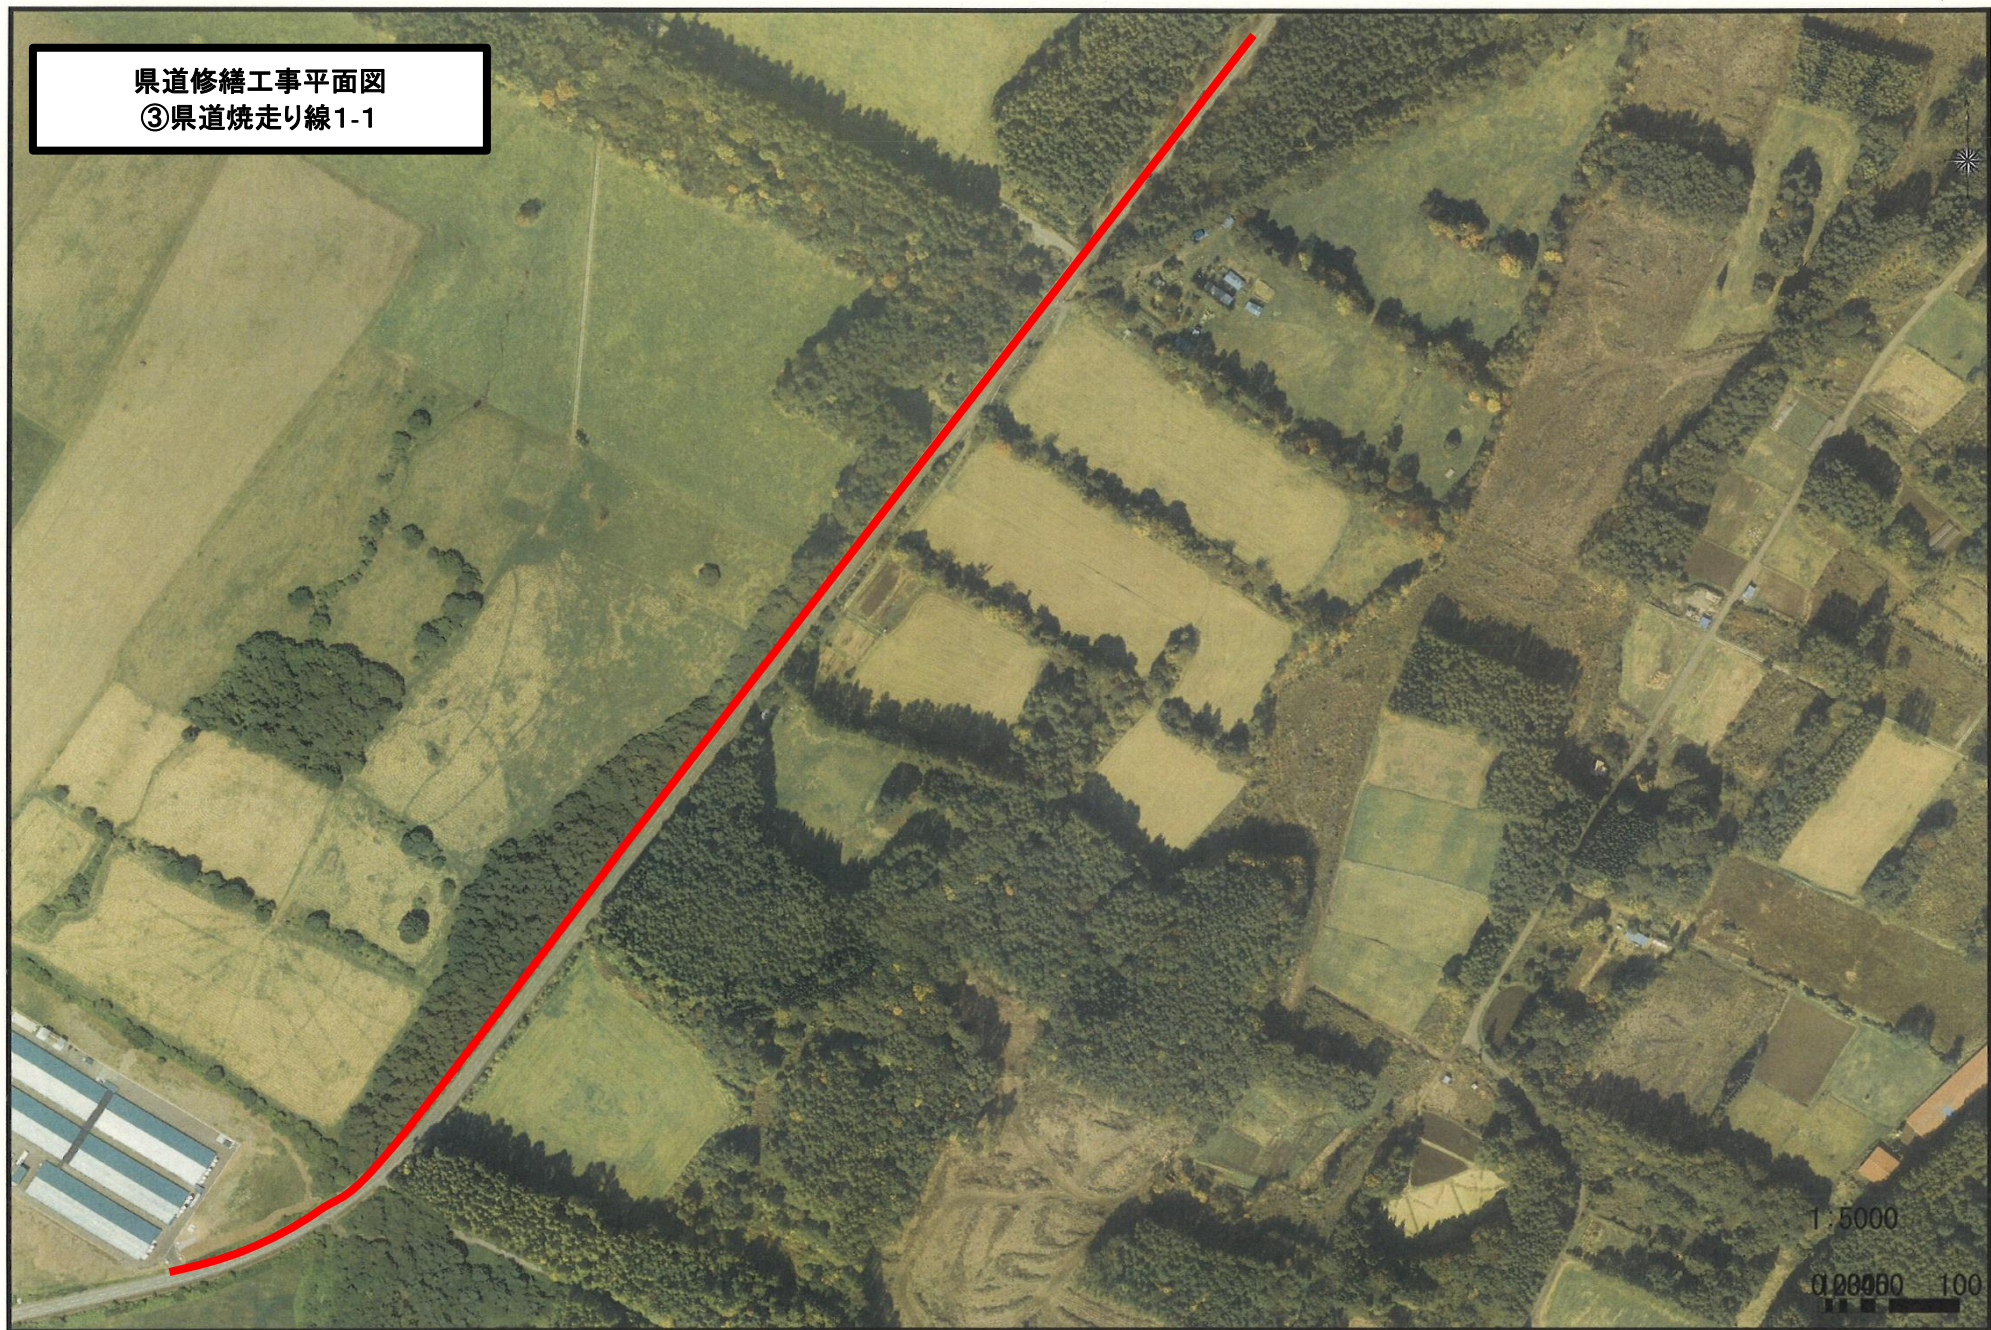

県道修繕工事平面図
③県道焼走り線1-2

③県道焼走り線
センターライン(破線) L=1,326m
サイドライン L=5,034m

0 200 400 100 (m)

県道修繕工事平面図
④県道大更停車場線

③県道大更停車場線
センターライン(破線) L=121m
サイドライン L=484m

5000

00000 100(m)