


標準横断面図


水路付替区間

S=1:50

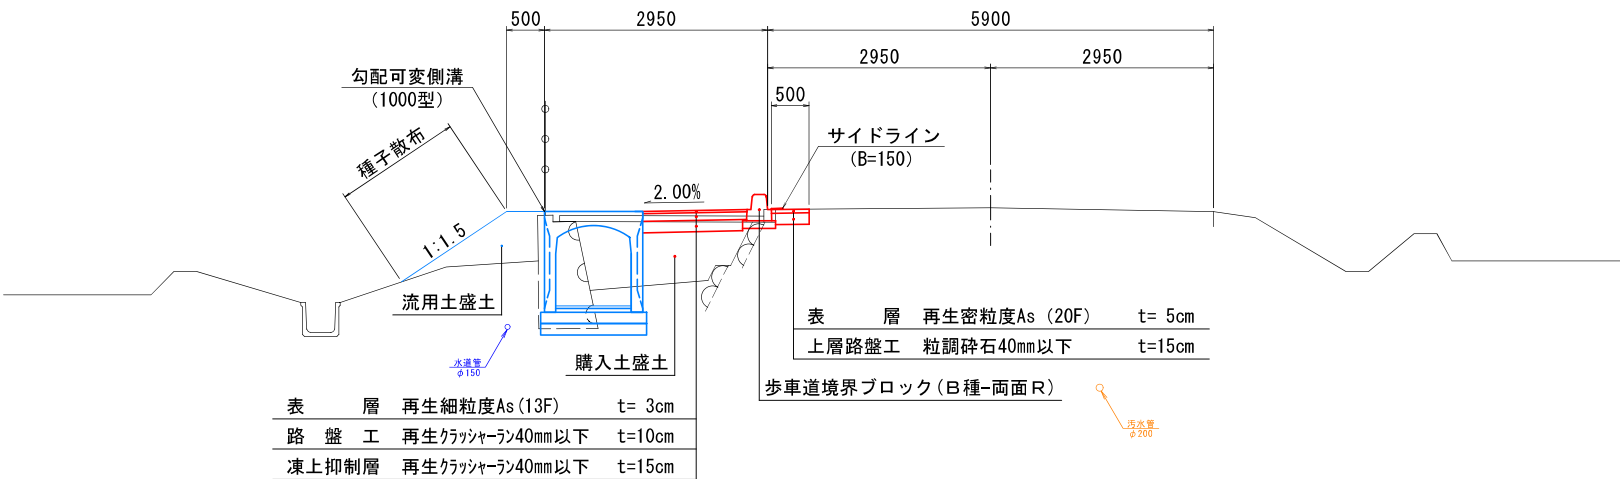


土工区間

S=1:50

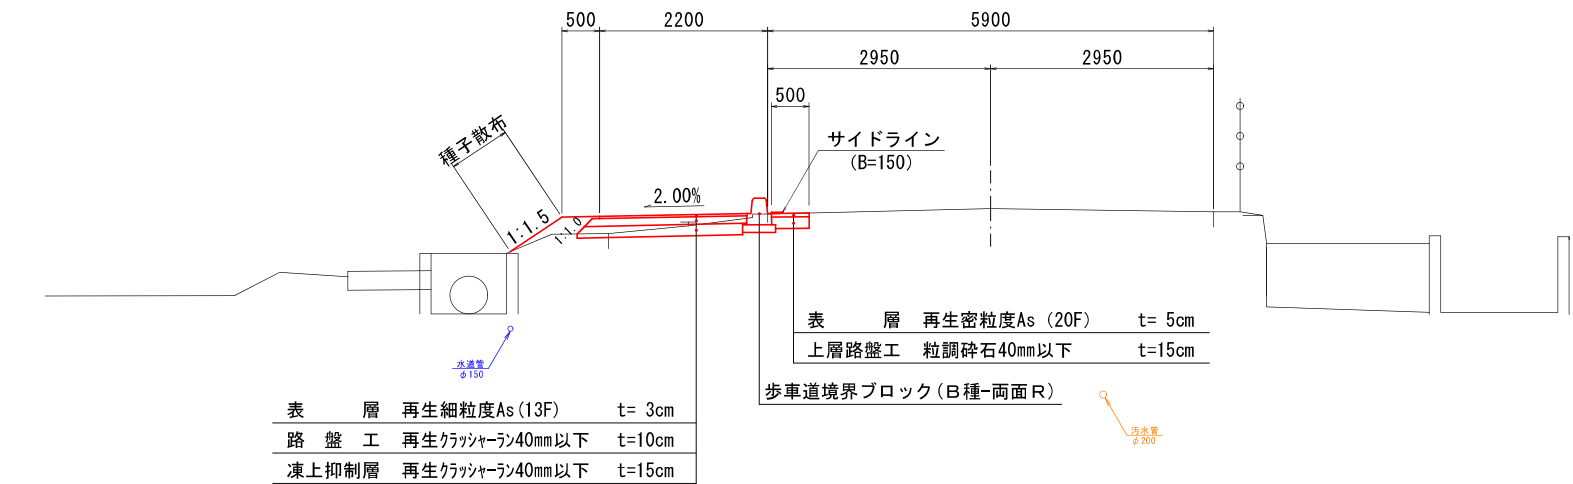

歩車道境界ブロック (B種-両面R)


S=1:20

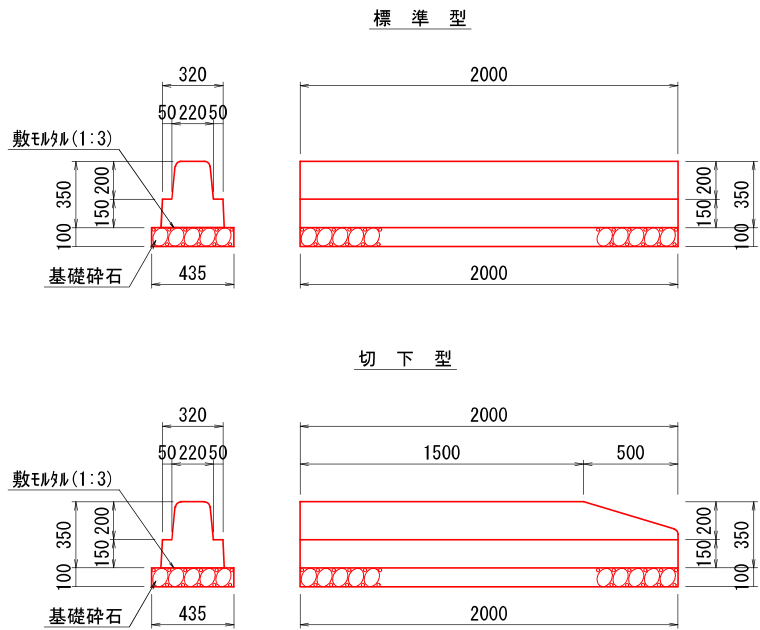

※車道側の路面排水を考慮し、10m毎に50cm離して設置すること。

歩車道境界ブロック基礎部詳細図

S=1:10

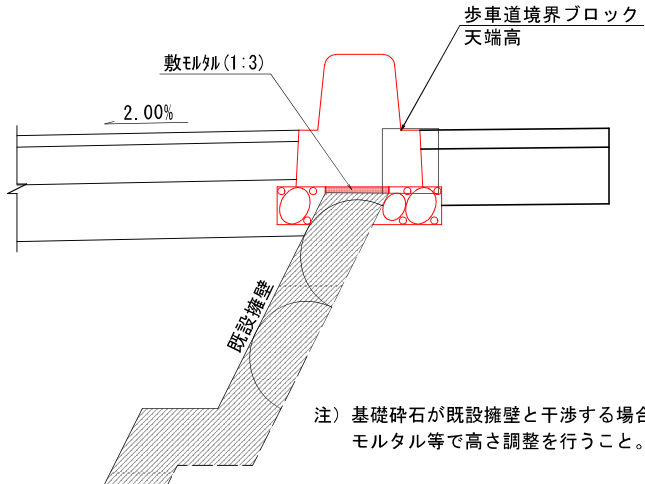

注) 基礎砕石が既設擁壁と干渉する場合は、既設擁壁を撤去せず、モルタル等で高さ調整を行うこと。

八 幡 平 市	
市道松尾線	八幡平市松尾地内
全 枚ノ中 其	標準横断面図
令 和 年 度	
工 事	
縮 尺	図 示

この図面は原図を1/2に縮小しているものであり、図示される縮尺は原図に対するものである。