


撤去工 (1/2)

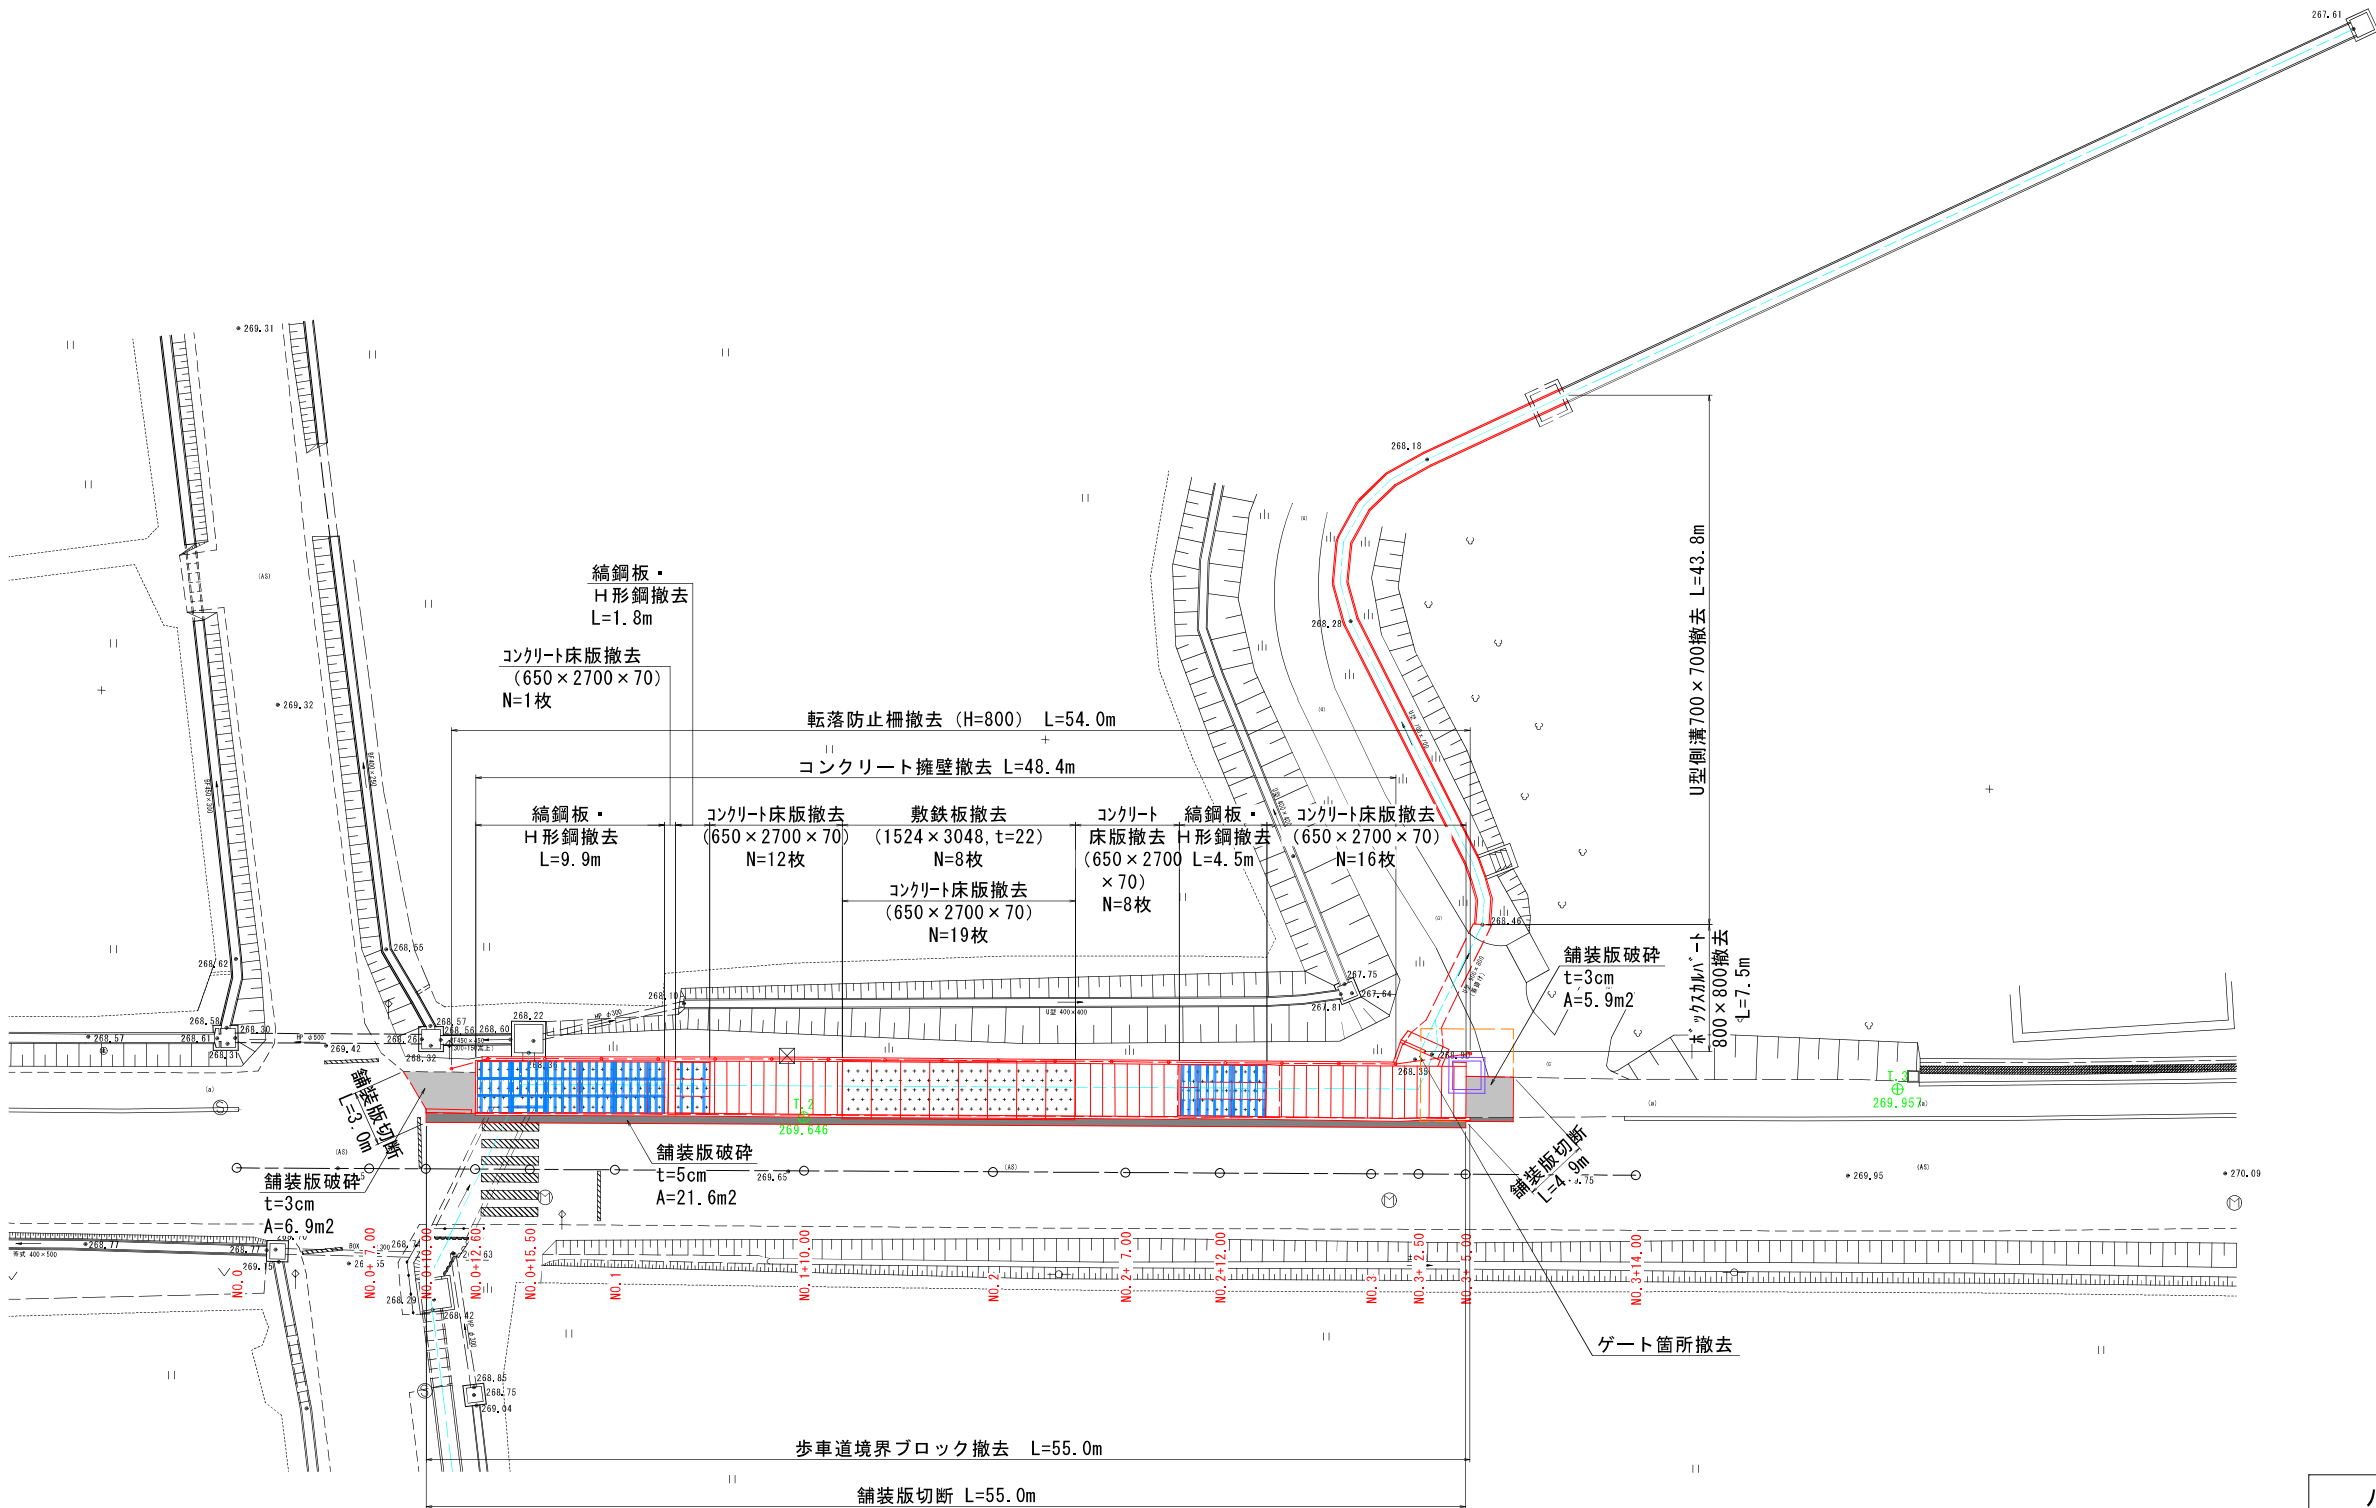


S=1:200



八 幡 平 市	
市道松尾線	八幡平市松尾地内
全 枚ノ中 其	撤去工 (1/2)
令 和 年 度	
工 事	
縮 尺	S=1:200

この図面は原図を1/2に縮小して  
いるものであり、図示される縮  
尺は原図に対するものである。


S=1 : 30

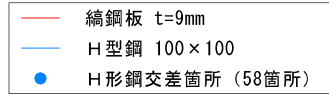

S=1:30




S=1 : 30

 

(参考図)  $S=1:30$



S=1 : 30

 

S=1:15



蓋 (綫鋼板  $t=3.2\text{mm}$ )  
 $\Sigma A=1.8\text{m}^2$

この図面は原図を1/2に縮小して  
いるものであり、図示される縮  
尺は原図に対するものである。

八 幡 平 市	
市道松尾線	八幡平市松尾地内
全 枚／中 其	撤去工 (2/2)
令 和 年 度	
工 事	
縮 尺	図 示