東立面図

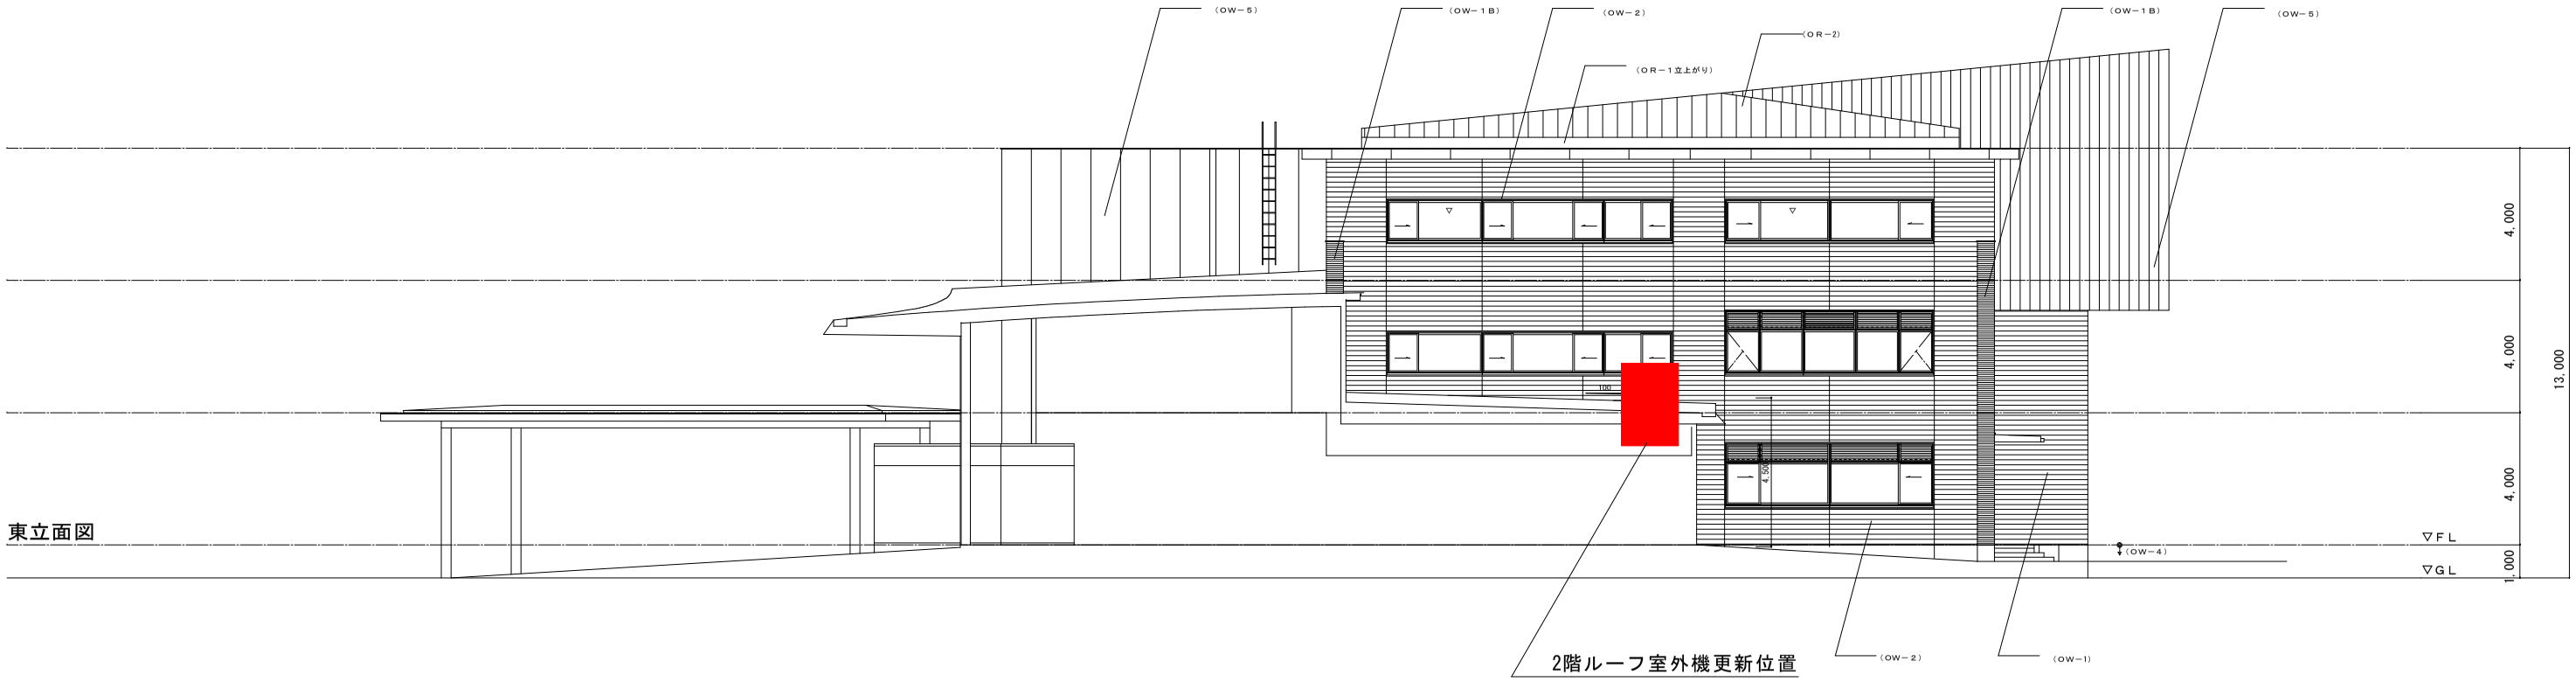

西立面図

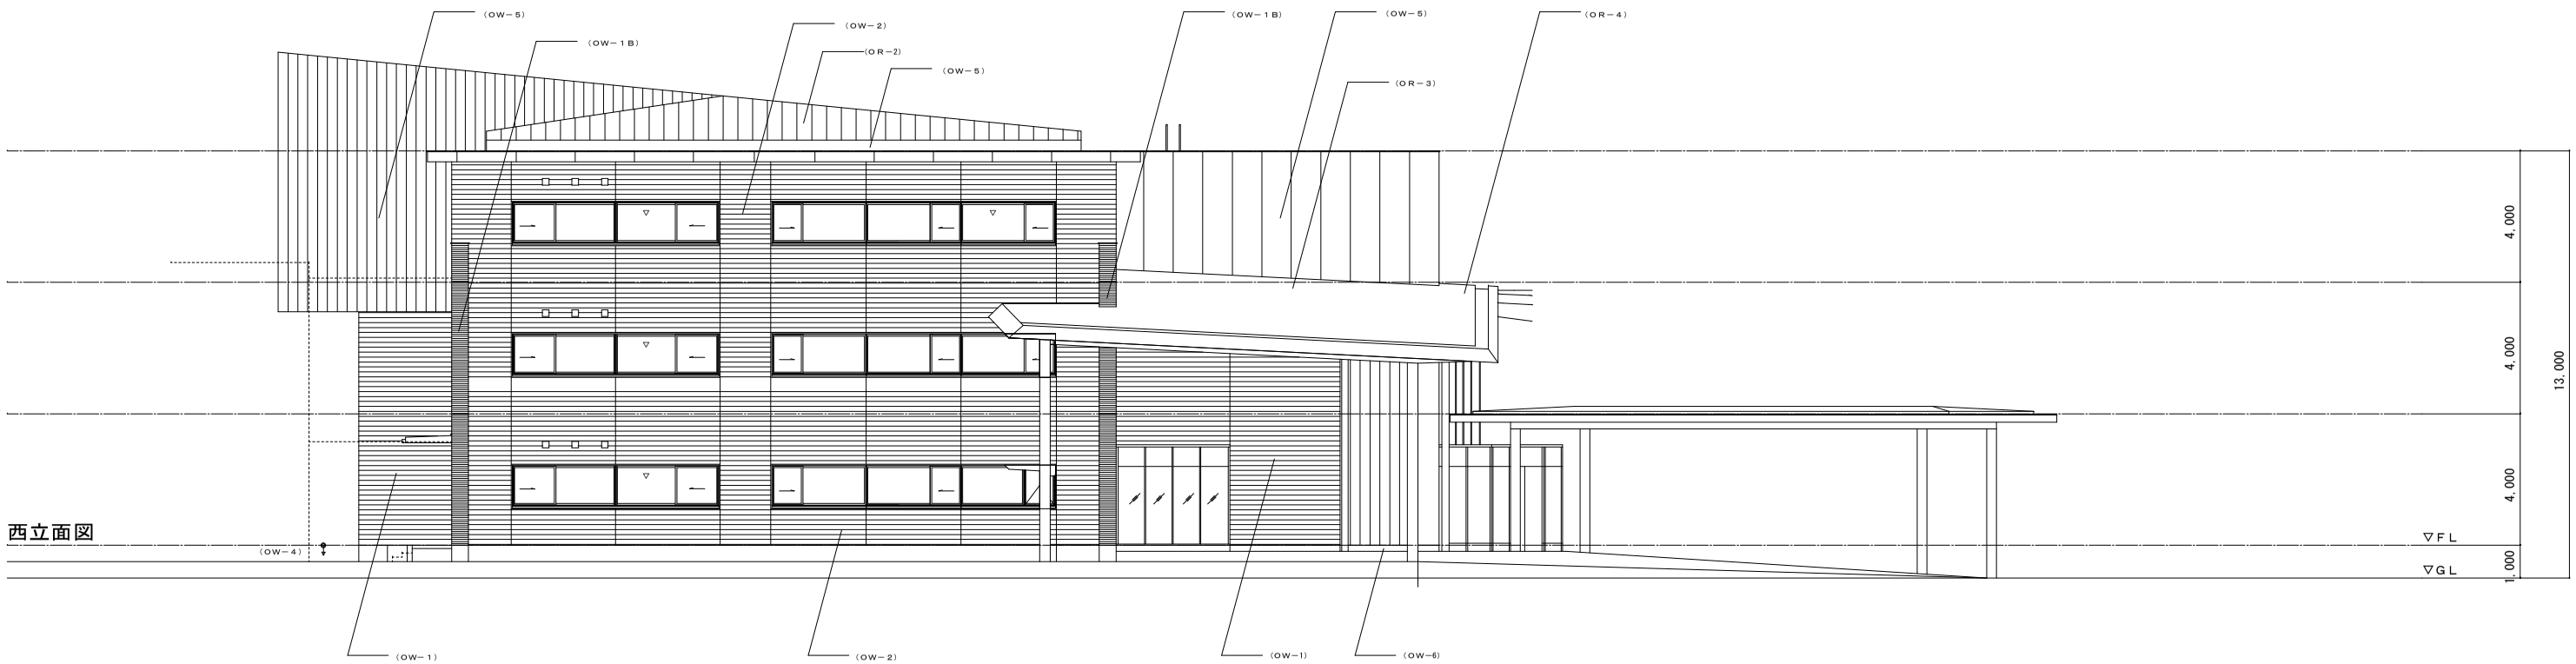

▽：代替侵入口

備考	関・空間設計	宮城県知事登録 第 06X10192 号	管理建築士 一級建築士 渡邉 宏 登録第 15253号	承認 渡邉	調査 木皿	設計 杉本・岩根	設計年月 H23.09	全業	工事名 八幡平市庁舎建設工事及び多目的ホール建設工事（建築・機械設備工事） 図面名称 庁舎棟 東・西立面図	No A－17 Scale A1版 1/100 A3版 1/200