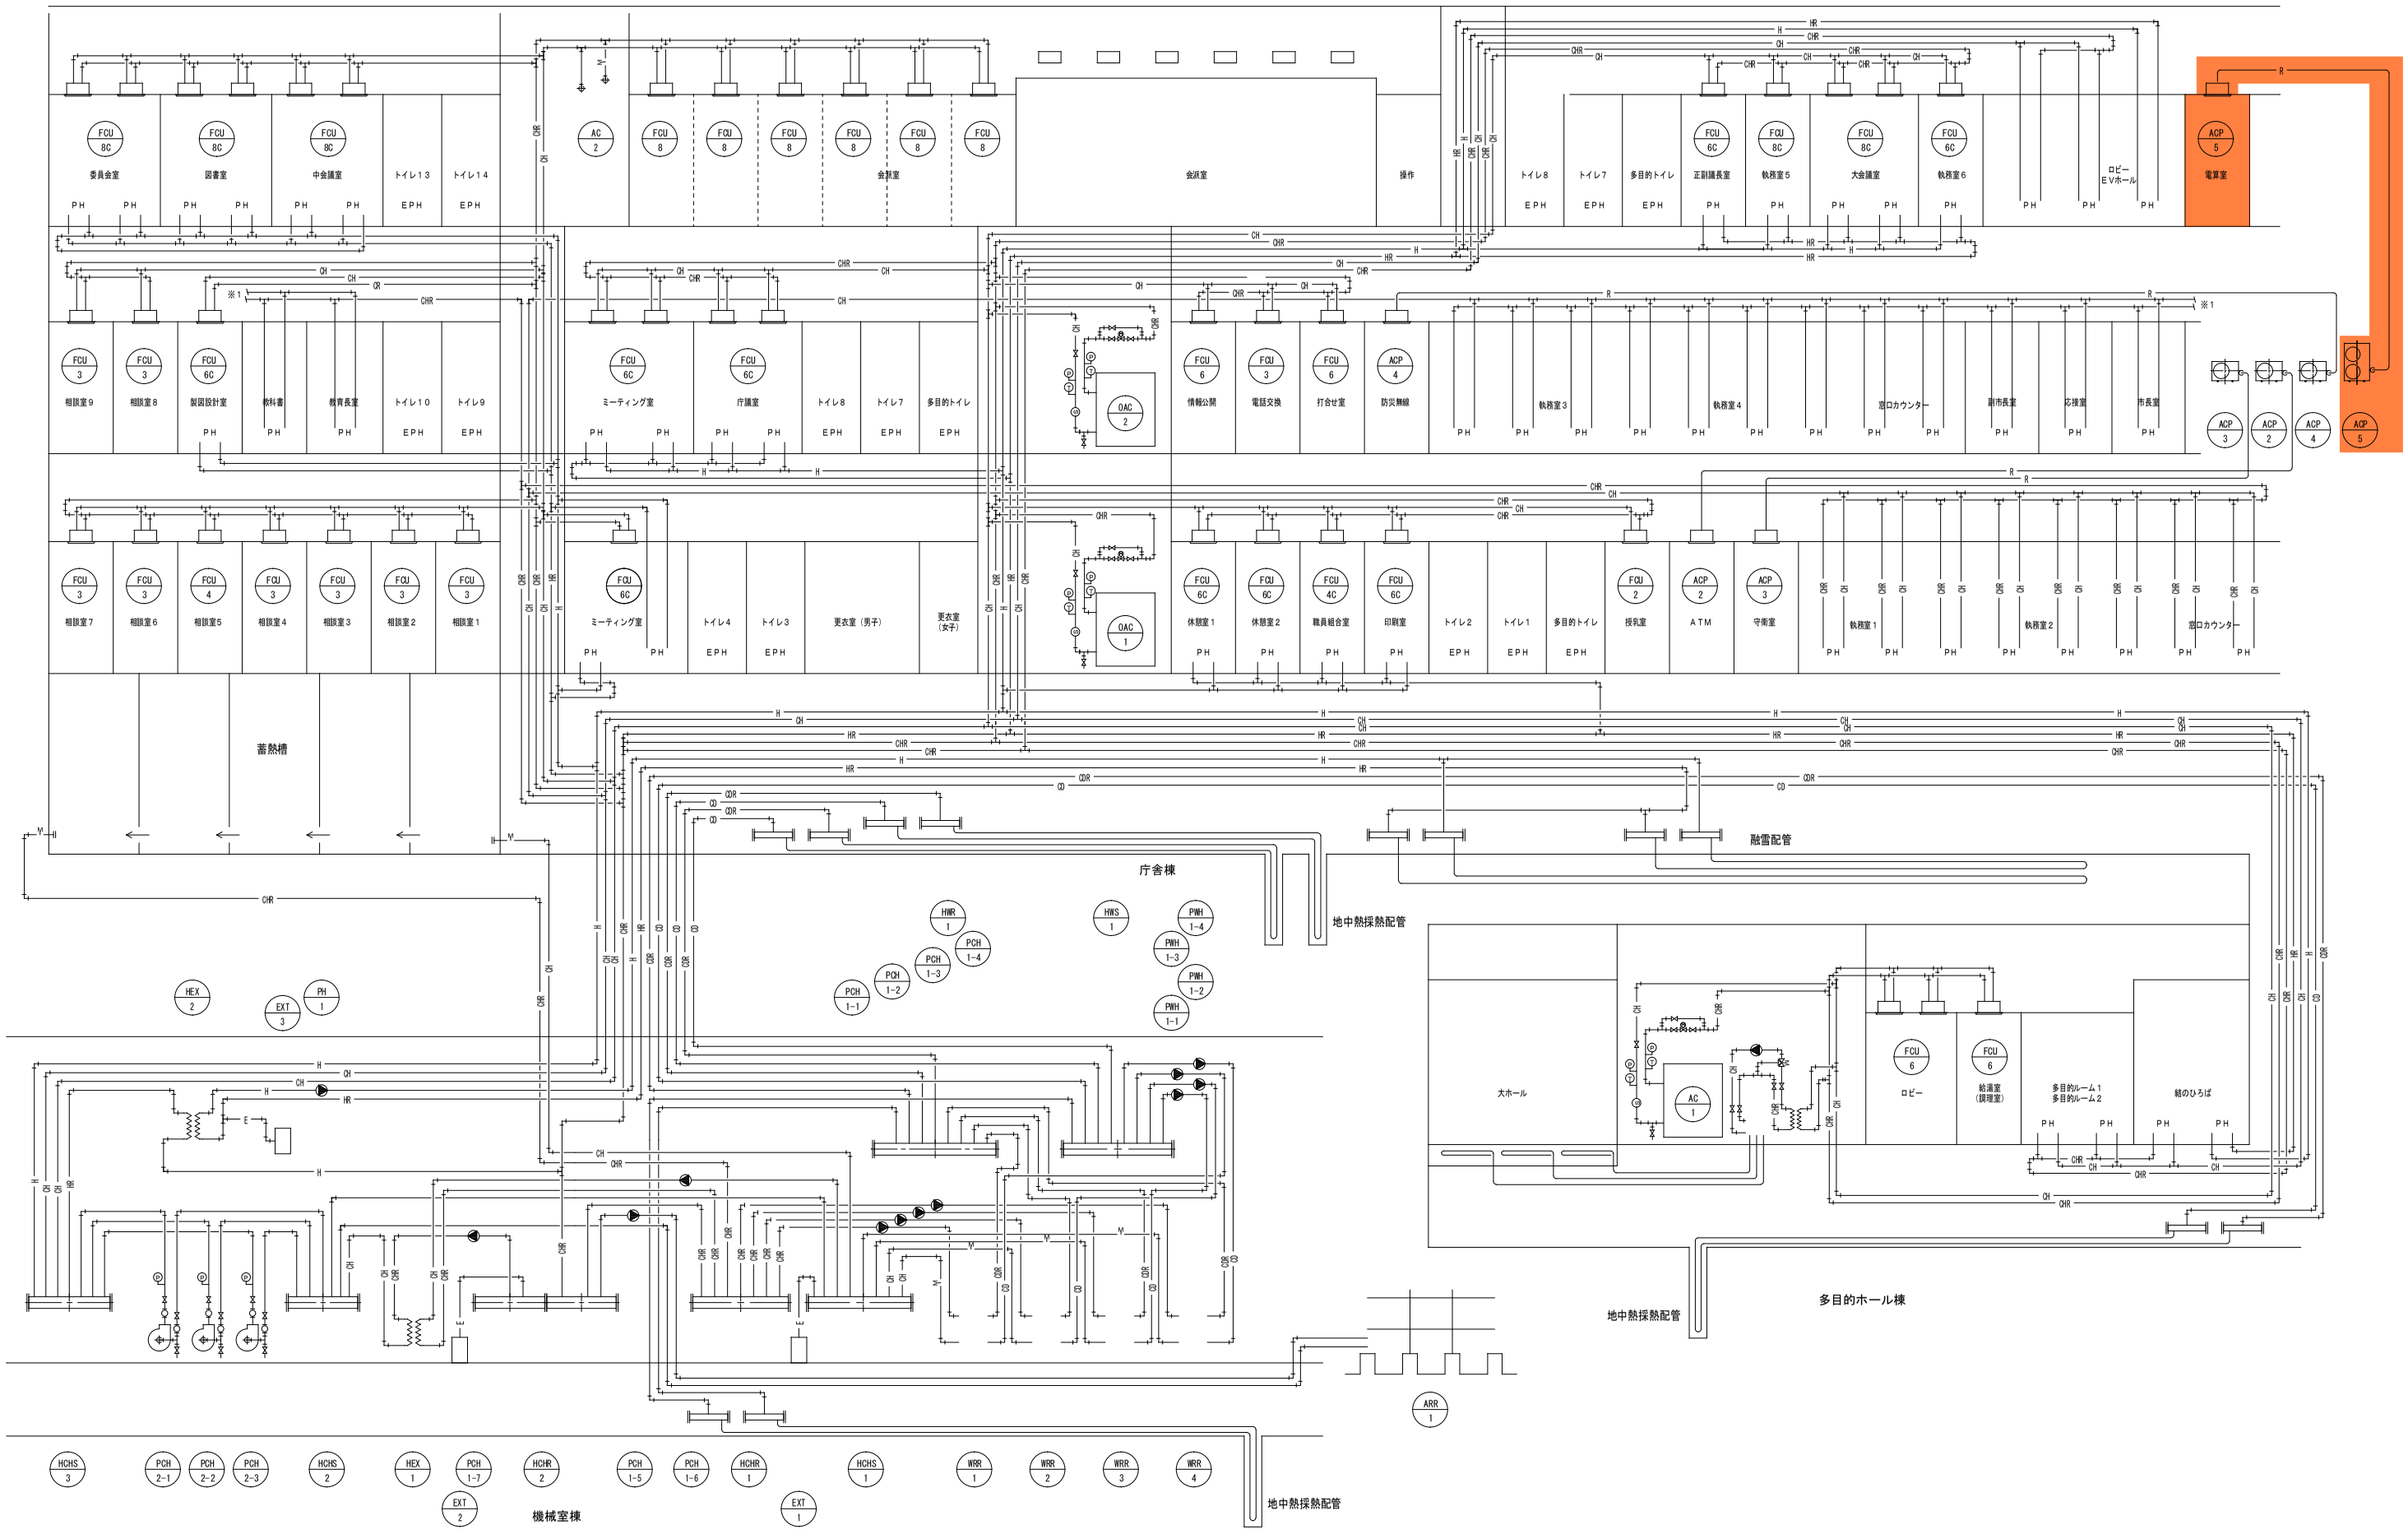

備考	関・空間設計	宮城県知事登録 第 06X10192 号	管理建築士 一級建築士 渡邉 宏 登録第 15538号	承認 渡邉	調査 木皿	設計 杉本・岩根	竣工年月 H26.09	全業 327	工事名 八幡平市庁舎建設工事及び多目的ホール建設工事（建築・機械設備工事）	No M＿15
									図面名称 空気調和設備 配管系統図	Scale A１版 N/S A３版 N/S