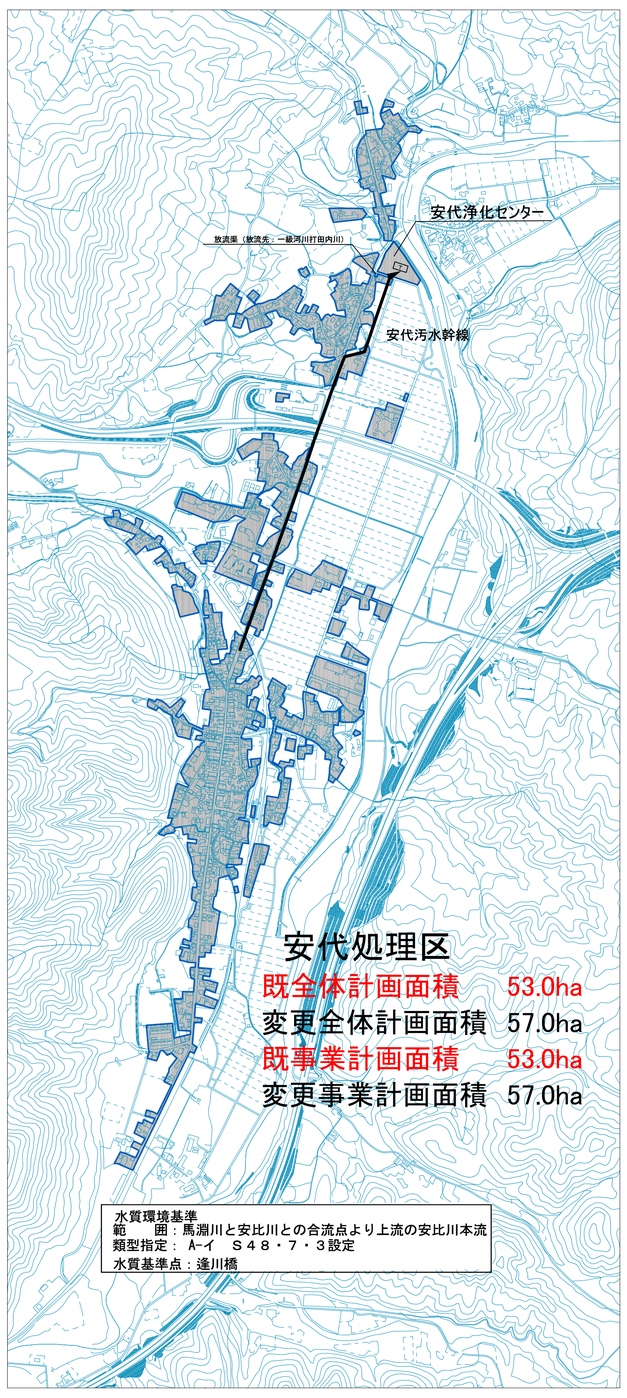

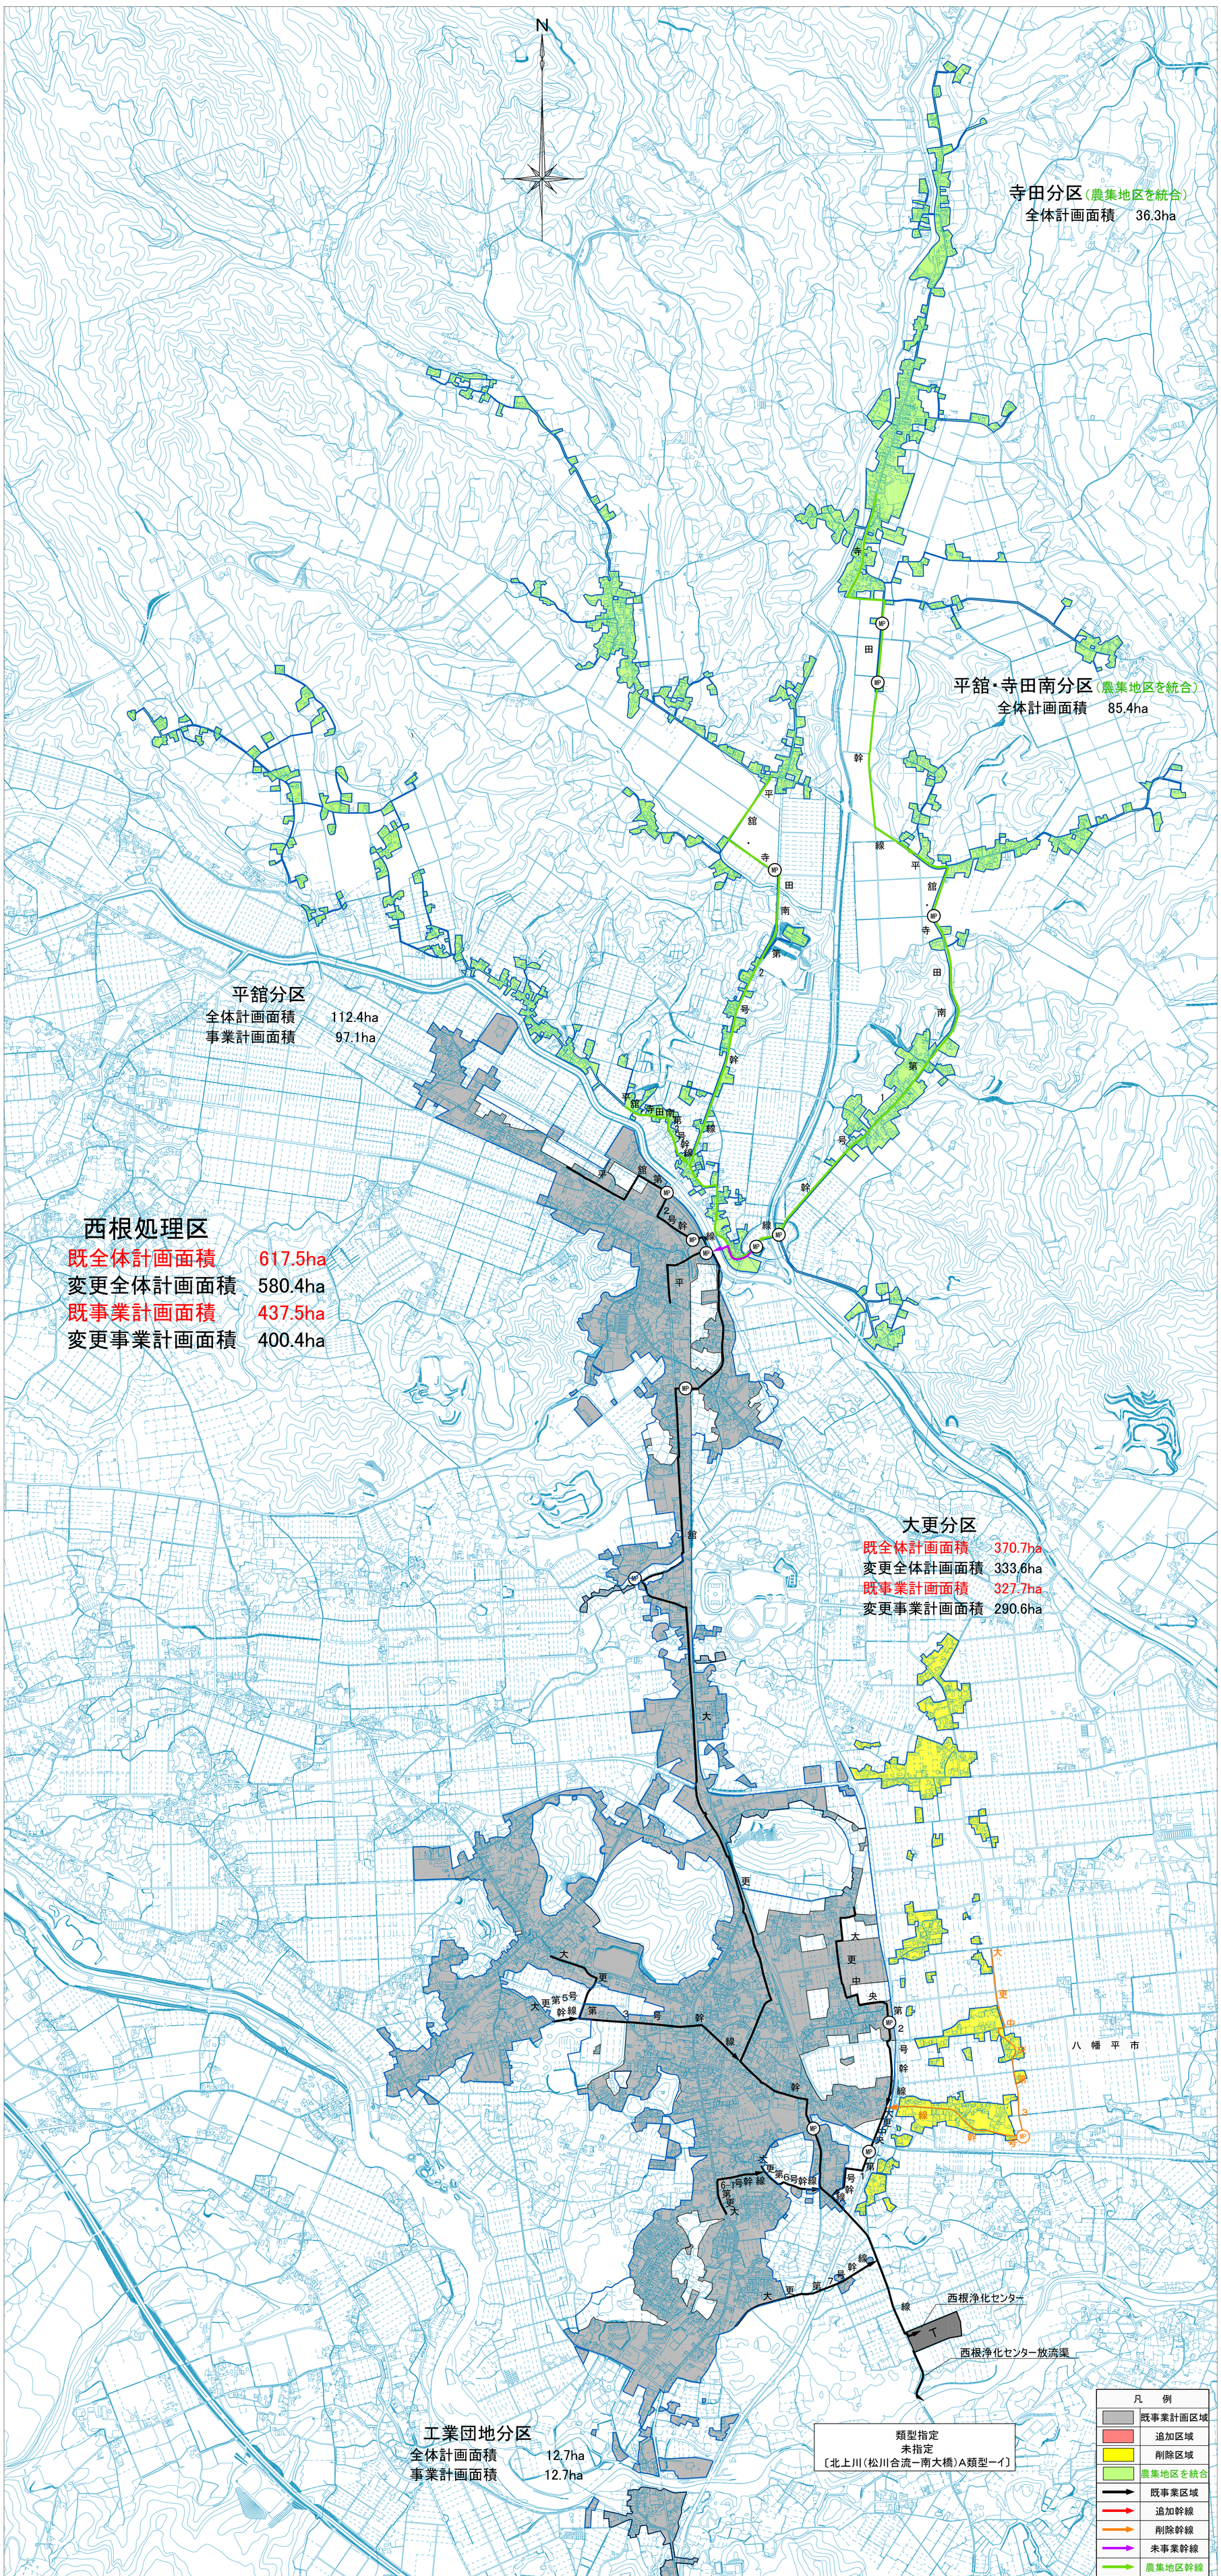

事業名	八幡平市公共下水道 事業計画	図面番号	1/1
下水道計画一般図 （汚水） 下水の放流先を明らかにする図面		縮尺	1/10,000
		単位	
事業主	岩手県八幡平市	設計	東京設計事務所 令和4年 月調整