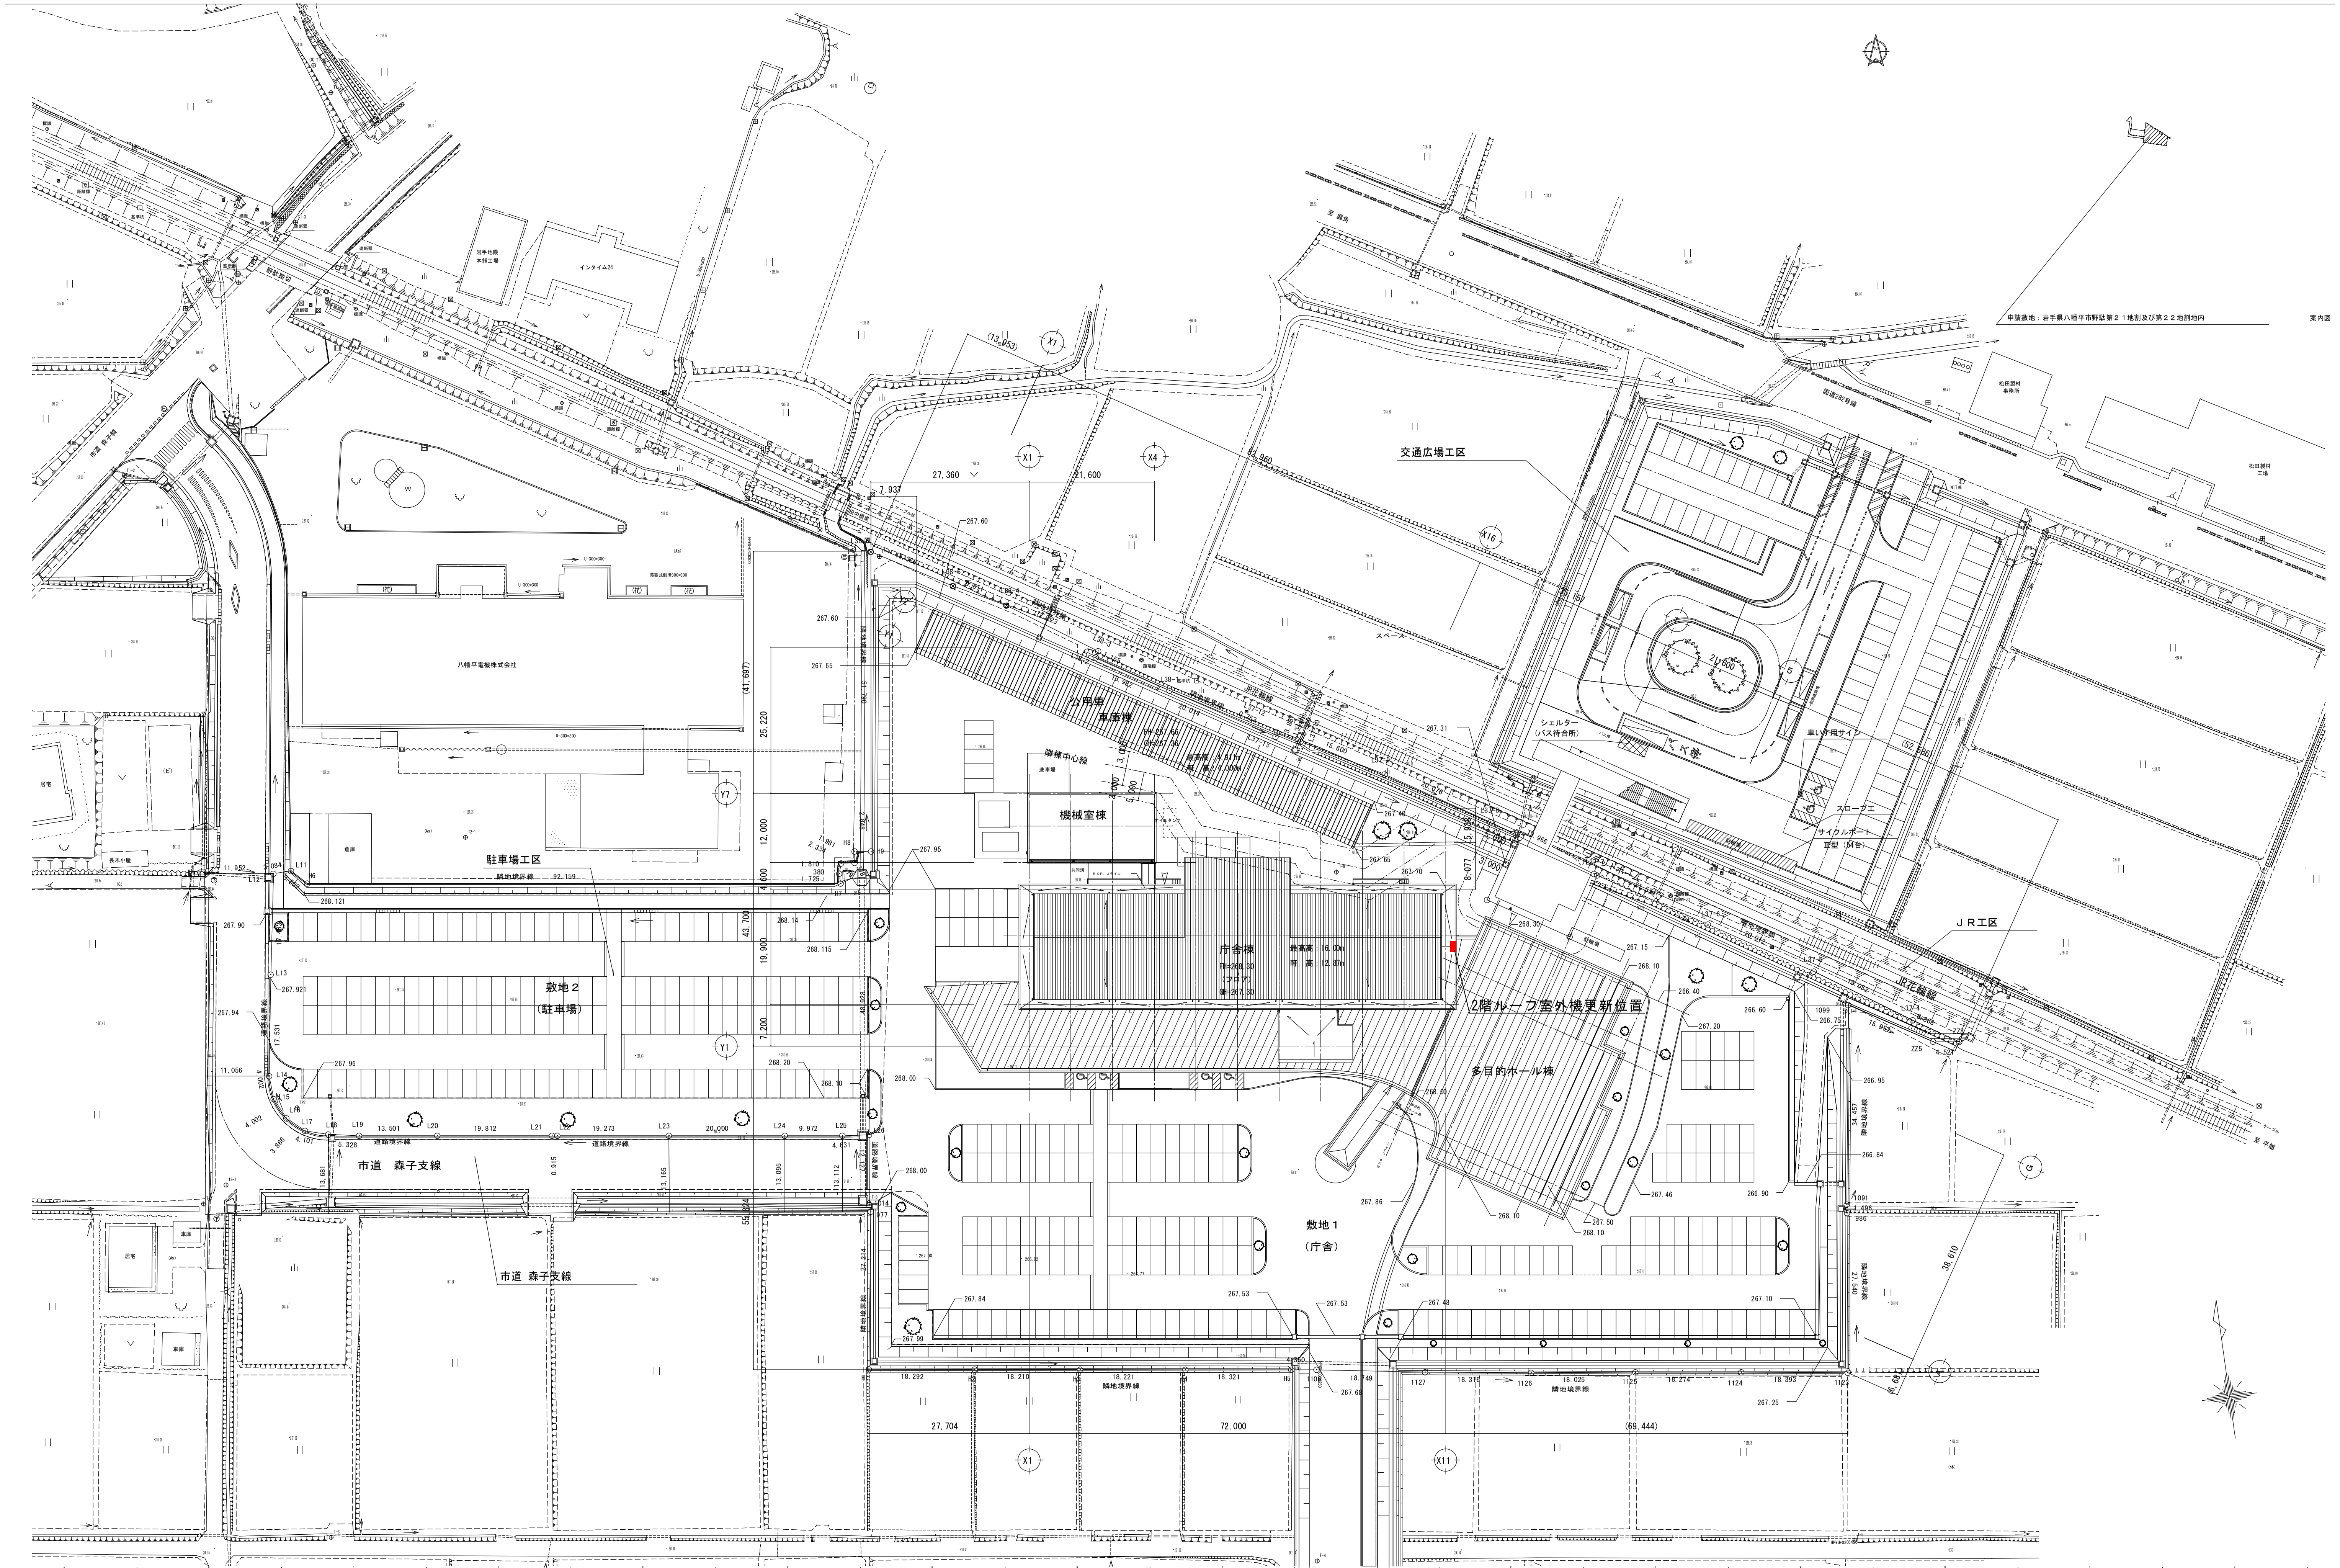
申請敷地：岩手県八幡平市野駄第２１地割及び第２２地割地内
案内図
交通広場工区
駐車場工区
ＪＲ工区
JR花輪線
八幡平電機株式会社
岩手地鶏本舗工場
インタイム24
松田製材事務所
市道 森子線
市道 森子支線
隣地境界線
道路境界線
敷地２
（駐車場）
敷地１
（庁舎）
庁舎棟
FH=268.30
（フロア）
GH=267.30
最高高：16.00m
軒　高：12.87m
2階ルーフ室外機更新位置
多目的ホール棟
機械室棟
公用車車庫棟
洗車場
隣棟中心線
駐輪場
シェルター
（バス待合所）
車いす用サイン
スロープエ
サイクルポート
寄型（54台）
スペース
X1
X4
X11
X16
Y1
Y7
27.704
72.000
(69.444)
27.360
21.600
43.700
19.900
7.200
25.220
12.000
4.600
(41.697)
92.159
55.824
38.610
18.292
18.210
18.221
18.321
18.749
18.316
18.025
18.274
18.393
13.681
13.165
13.095
13.112
13.501
19.812
19.273
20.000
9.972
17.531
11.056
11.952
7.937
8.077
3.000
5.000
267.90
267.94
267.96
268.121
268.14
268.115
268.20
268.00
267.95
267.84
267.99
267.53
267.48
267.68
267.86
267.10
267.25
267.46
267.50
268.10
268.30
267.15
266.40
267.20
266.60
266.75
266.95
266.84
266.90
267.60
267.65
267.70
267.31

備　考	Spirit Of Place 関・空間設計	宮城県知事登録 第 06X10192 号	管理建築士 一級建築士　渡邉　宏 登録第 152538号	承　認 渡邉	調　査 木皿	設　計 杉本・岩根	設計年月 H23.09	全　葉	No　A — 04

工 事 名　八幡平市庁舎建設工事及び多目的ホール建設工事（建築・機械設備工事）

図面名称　配置図・案内図

Scale　Ａ１版　1/500　Ａ３版　1/1000