


# 区画配置図・供給処理施設等設置図

- 1.所在地：八幡平市大更第25地割
- 2.上下水道：八幡平市市営
- 3.ガス：プロパン
- 4.都市計画区分：非線引き
- 5.用途地域：商業地域（建ぺい率80%、容積率400%）
- 6.その他：複数区画を同時に購入することができる

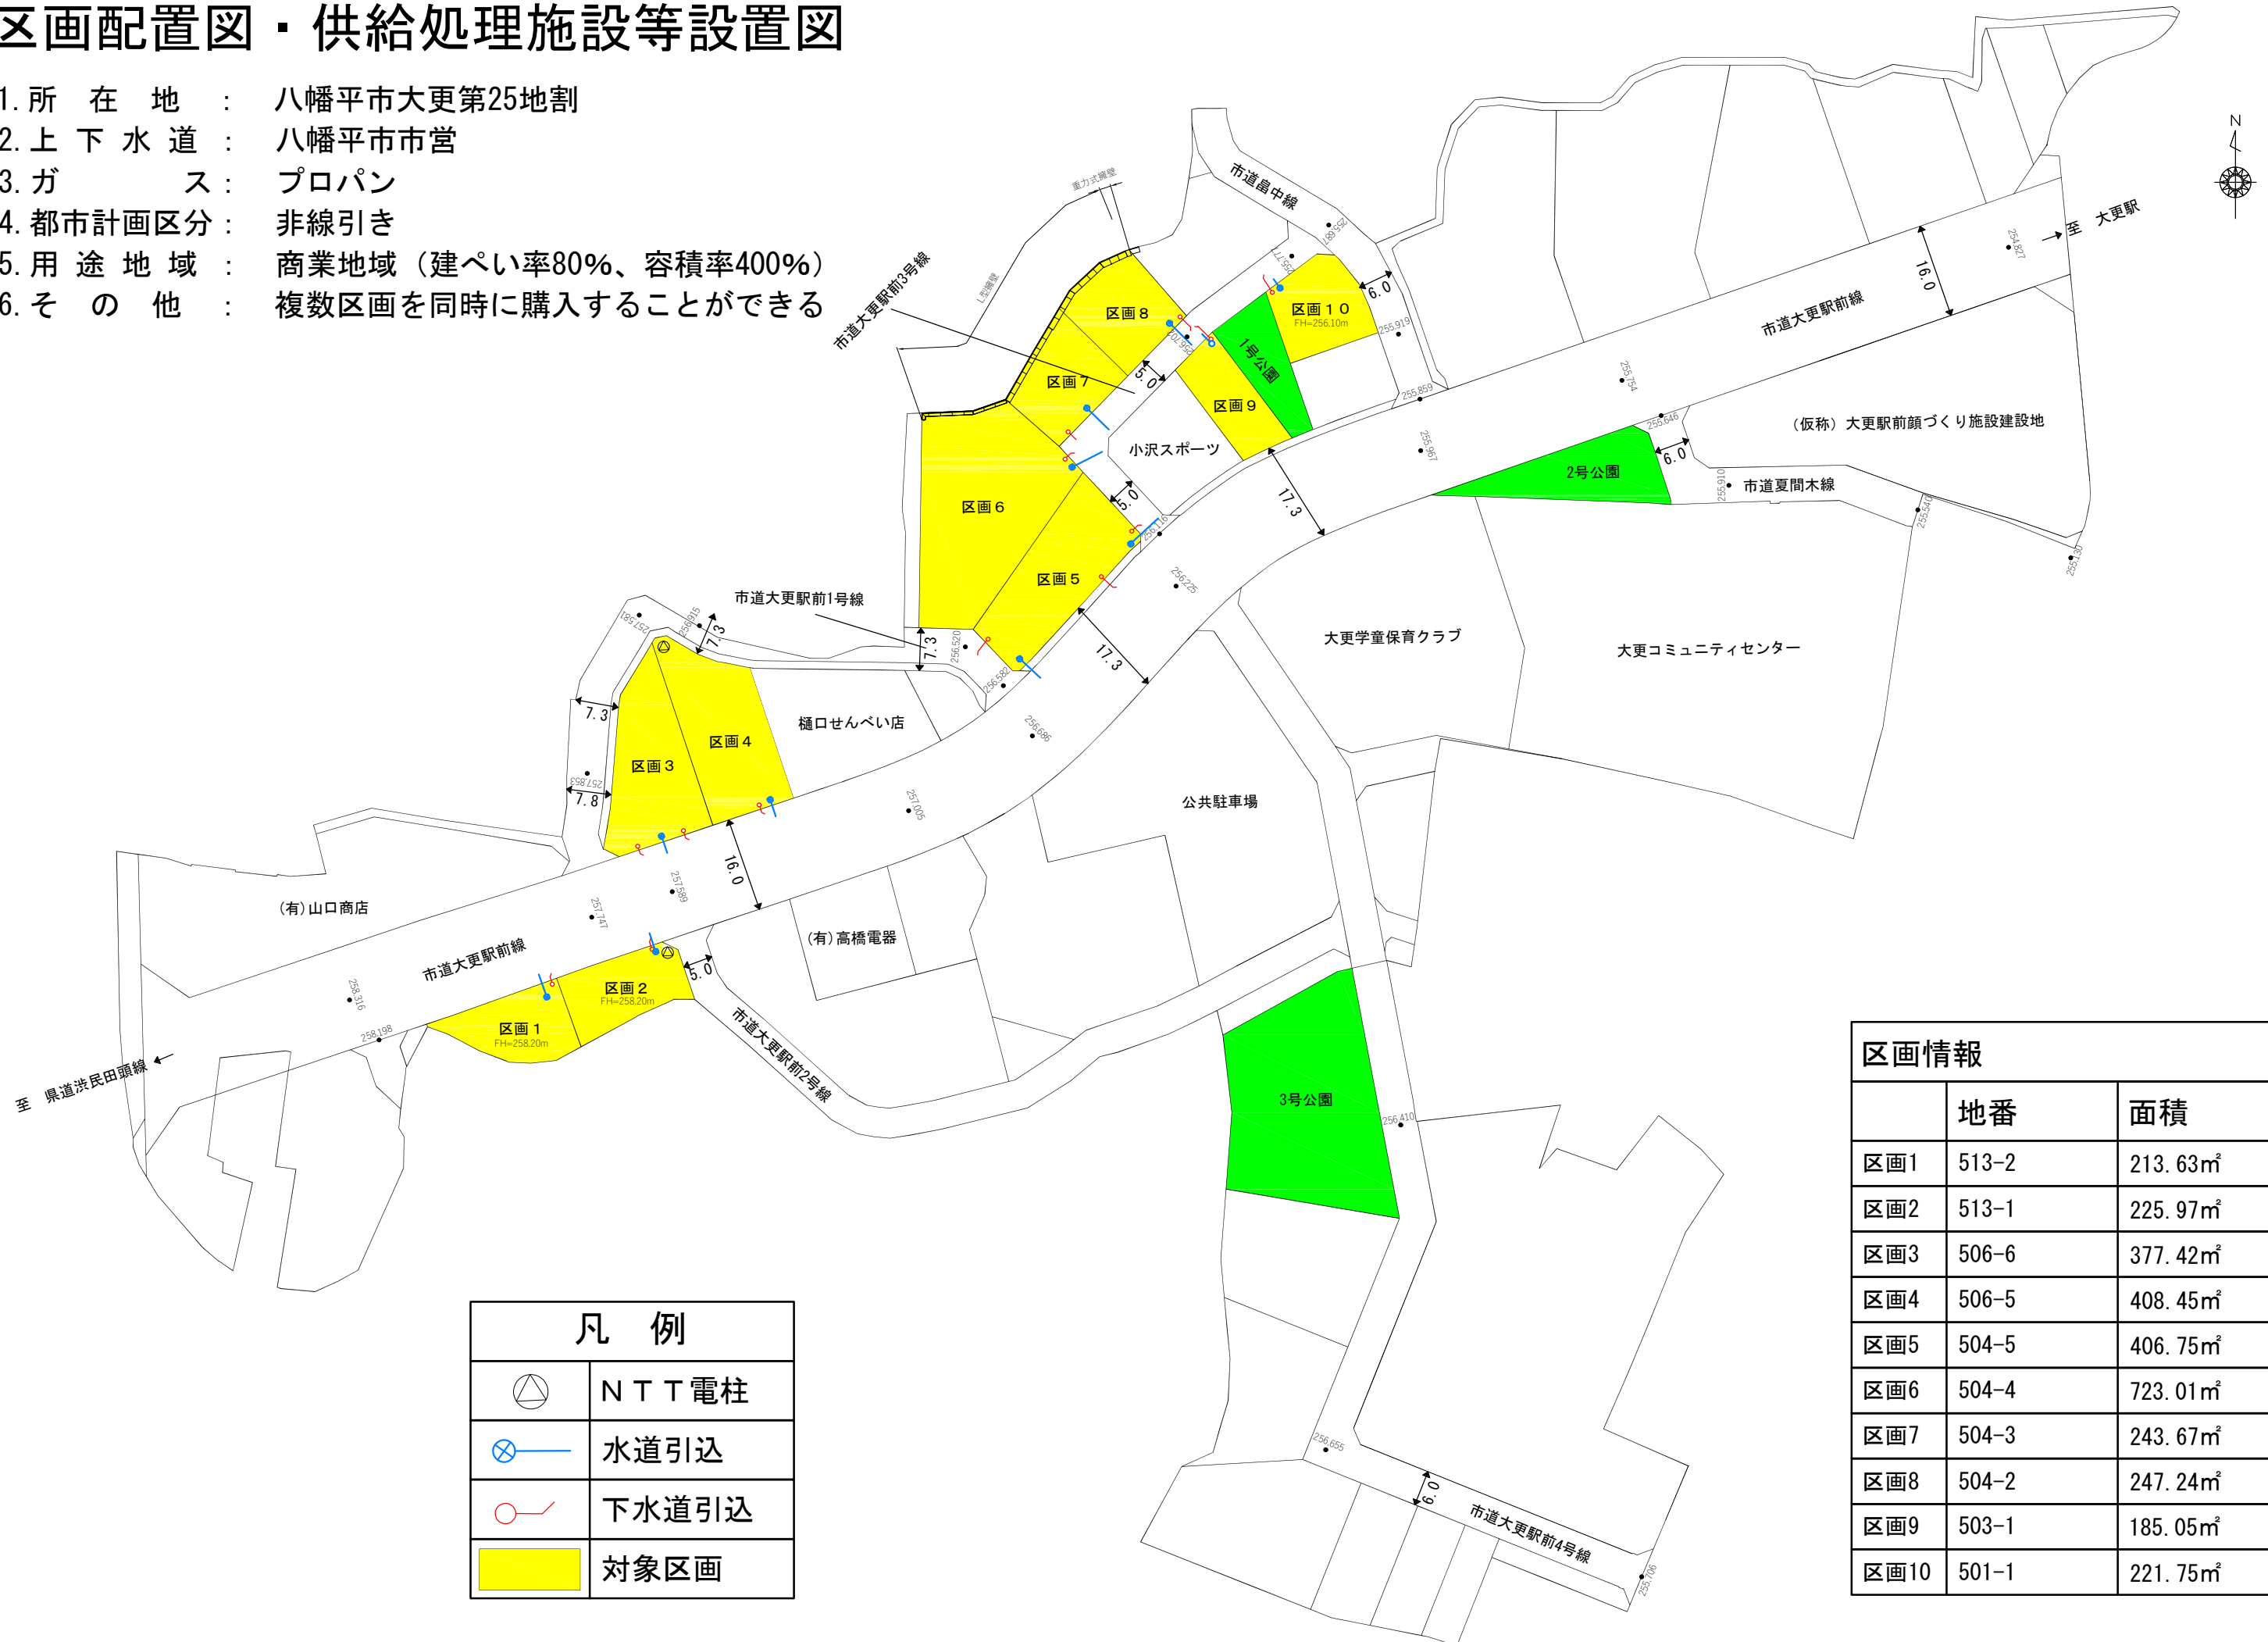

	NTT電柱
	水道引込
	下水道引込
	対象区画

	地番	面積
区画1	513-2	213.63㎡
区画2	513-1	225.97㎡
区画3	506-6	377.42㎡
区画4	506-5	408.45㎡
区画5	504-5	406.75㎡
区画6	504-4	723.01㎡
区画7	504-3	243.67㎡
区画8	504-2	247.24㎡
区画9	503-1	185.05㎡
区画10	501-1	221.75㎡